



工事名			
図面名	全体配置図(調査地点図を元に作成)		
縮尺	1/400	図面番号	業之内
作成年月日	令和	年	月 日
城南衛生管理組合			整理番号

資料で杭の設置が確認出来ない

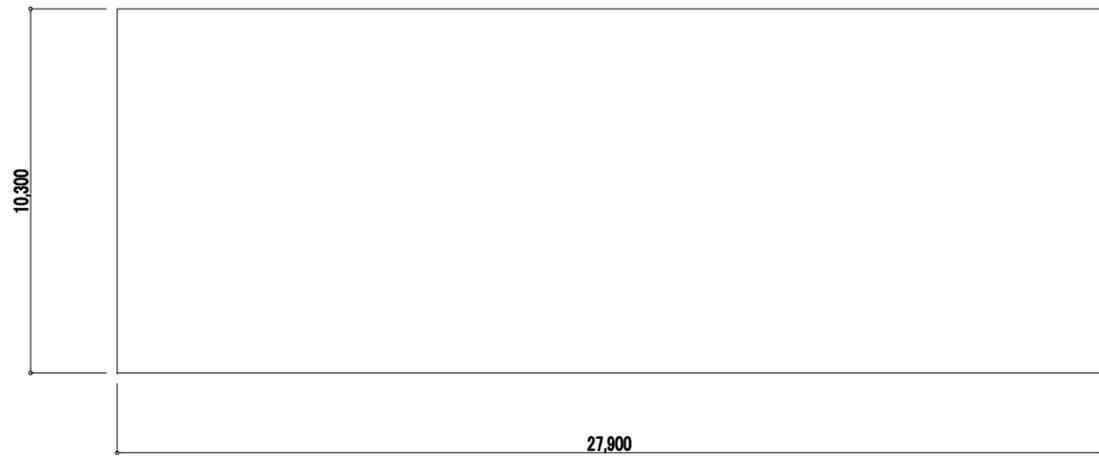


平面図

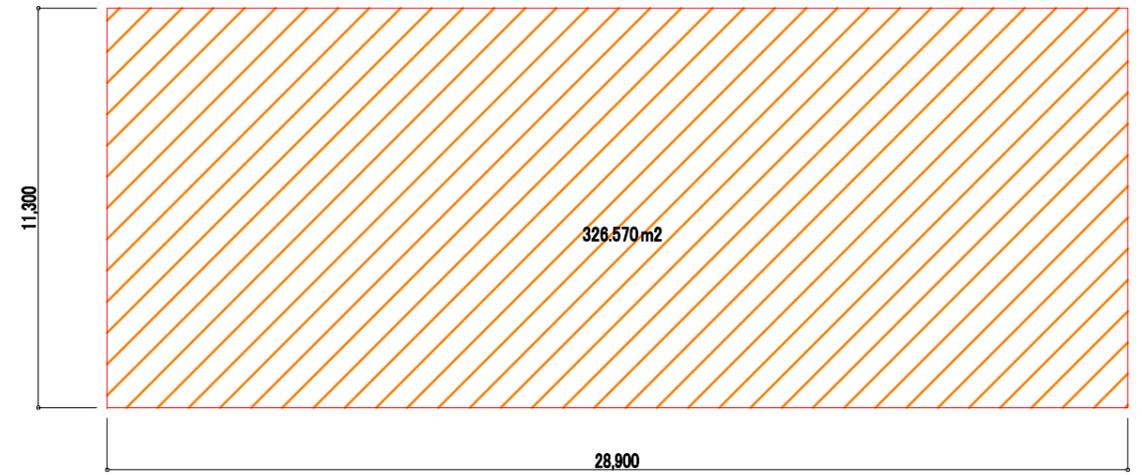

撤去土工拾い図

 掘削深さ= 0.600 m

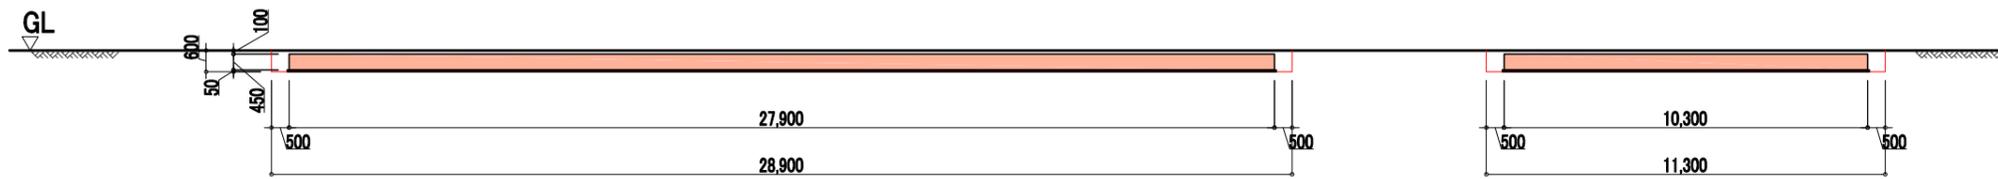

断面図


断面図

 コンクリート取り壊し


 掘方断面を示す
GL=12.60

工事名			
図面名	①エアレーター残置物図		
縮尺	1/200	図面番号	業之内
作成年月日	令和	年	月 日
城南衛生管理組合			整理番号

資料で杭の設置が確認出来ない

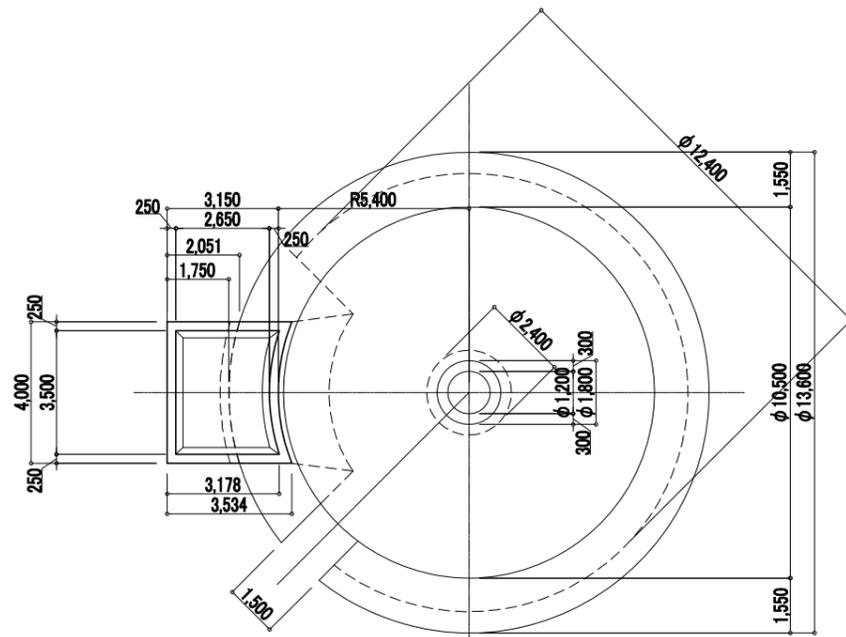


平面図

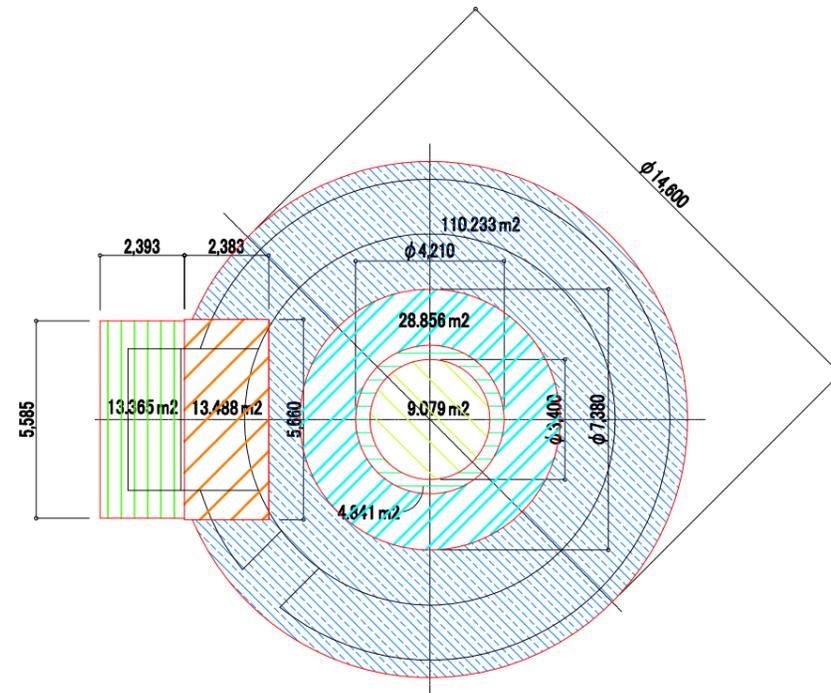


撤去土工拾い図

- 掘削深さ= 2.200 m
- 掘削深さ= 2.100 m
- 掘削深さ= 1.950 m
- 掘削深さ= 1.425 m
- 掘削深さ= 0.650 m
- 掘削深さ= 0.550 m

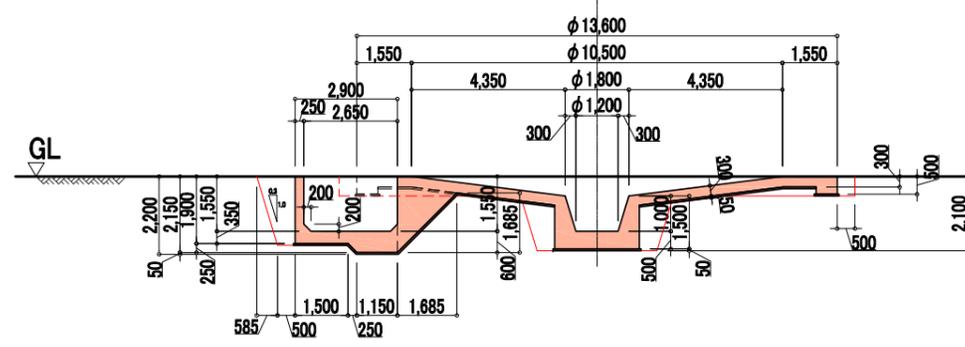

断面図

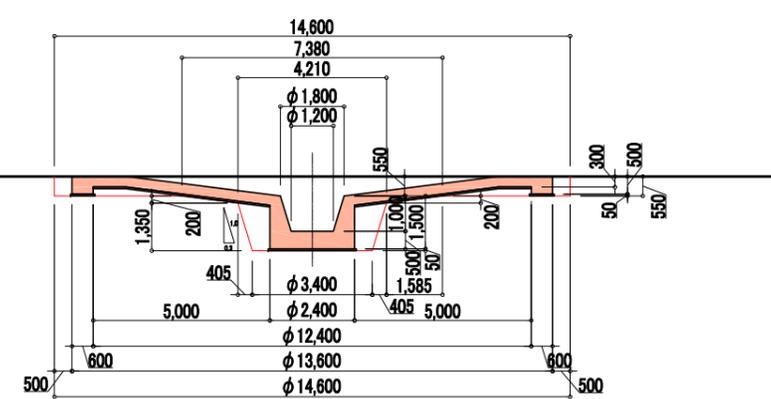

断面図

コンクリート取り壊し


掘方断面を示す

GL=12.60


工事名	
図面名	④最終沈殿池残置物図
縮尺	1/200 図面番号 業之内
作成年月日	令和 年 月 日
城南衛生管理組合	整理番号

⑤ピット(1)残置物図


資料で杭の設置が確認出来ない

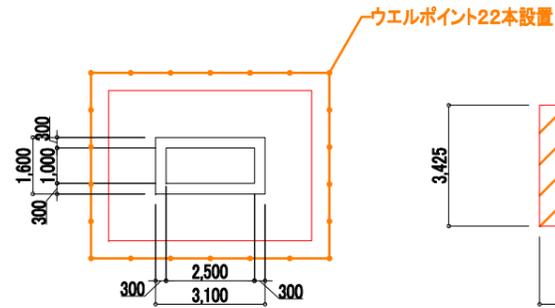

平面図

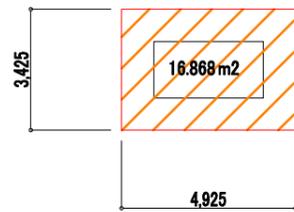

撤去土工拾い図

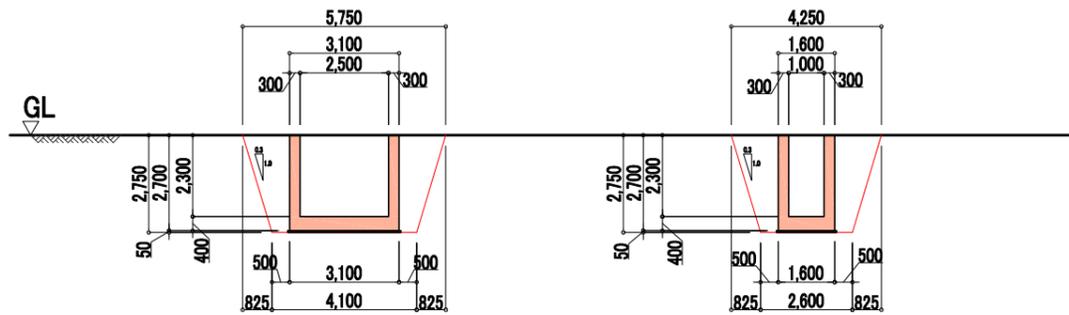



断面図

断面図




⑥沈殿池残置物図


資料で杭の設置が確認出来ない

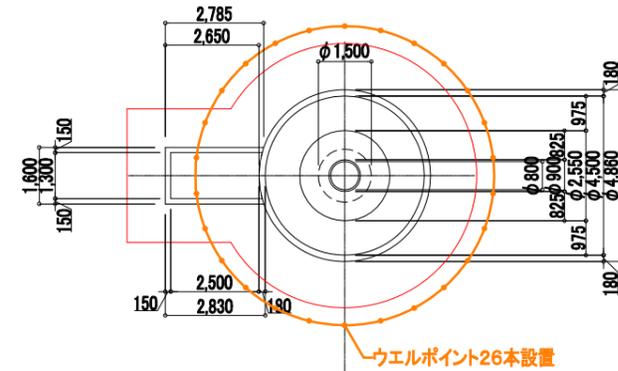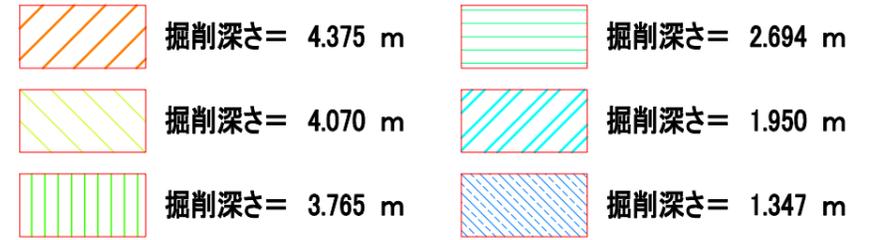

平面図

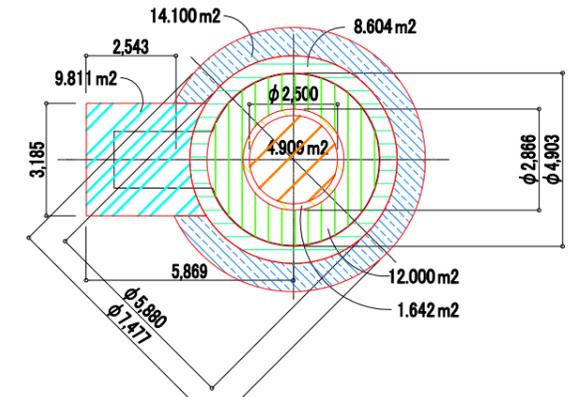


撤去土工拾い図

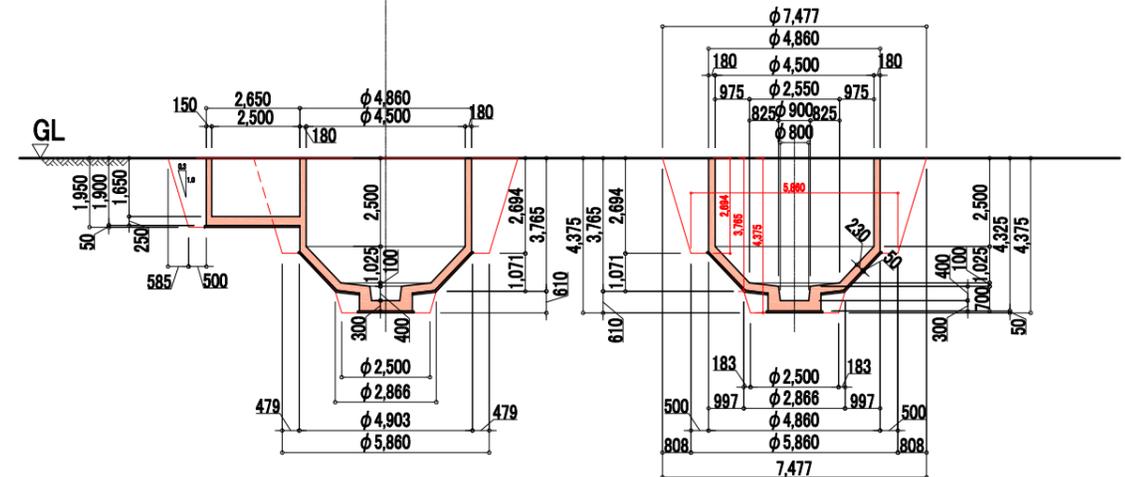


断面図


断面図

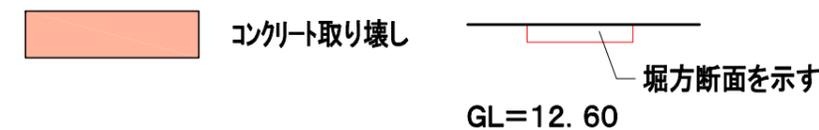

工事名			
図面名	⑤ピット(1)残置物図 ⑥沈殿池残置物図		
縮尺	1/200	図面番号	業之内
作成年月日	令和	年	月 日
城南衛生管理組合			整理番号

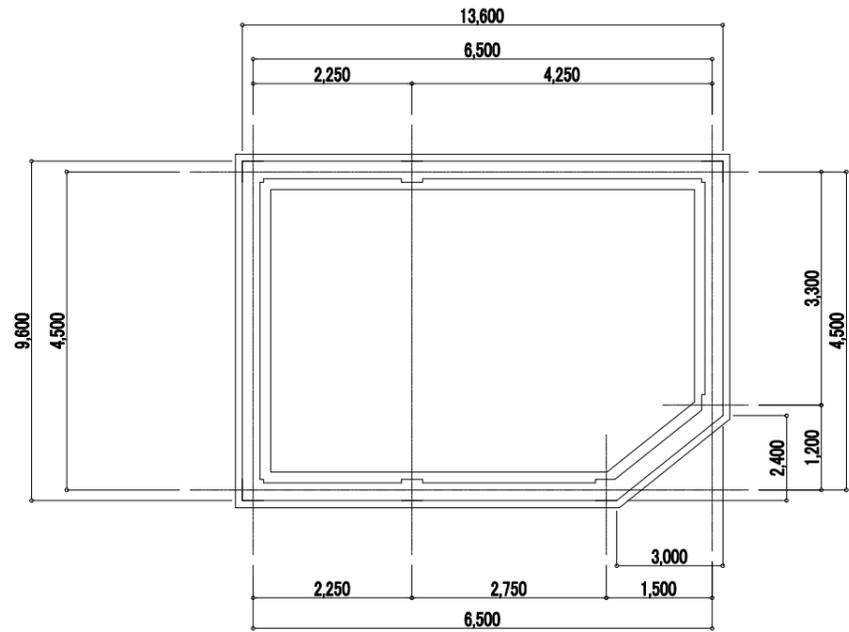


平面図

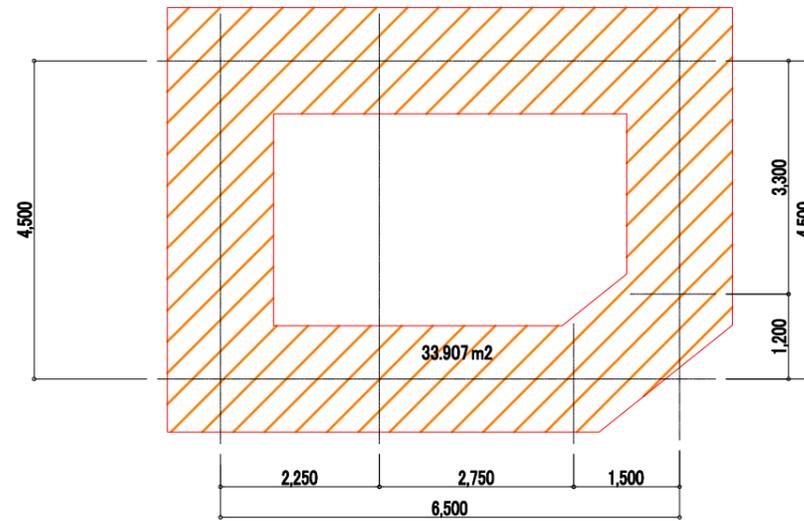


撤去土工拾い図

 掘削深さ= 0.820 m

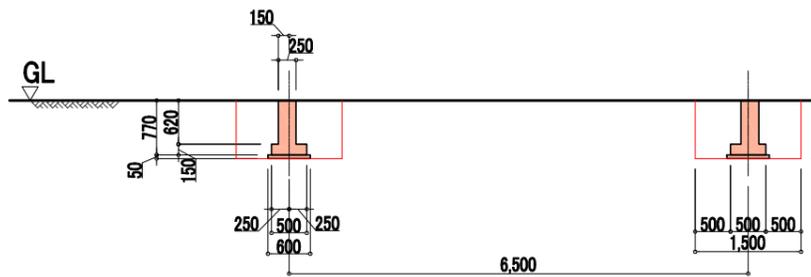

断面図

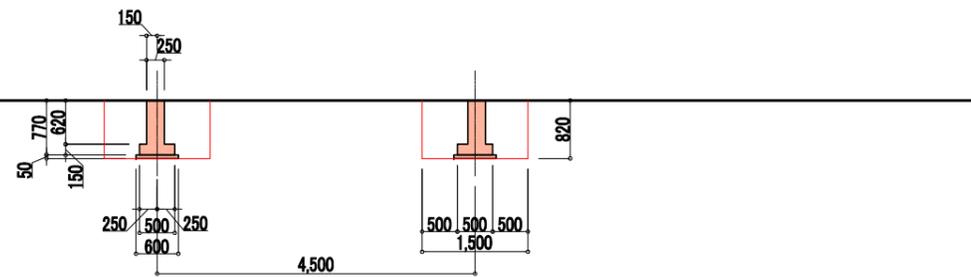


断面図

 コンクリート取り壊し


 掘方断面を示す
GL=12.60

工事名			
図面名	⑦浮上濃縮室残置物図		
縮尺	1/100	図面番号	業之内
作成年月日	令和	年	月 日
			整理番号
城南衛生管理組合			

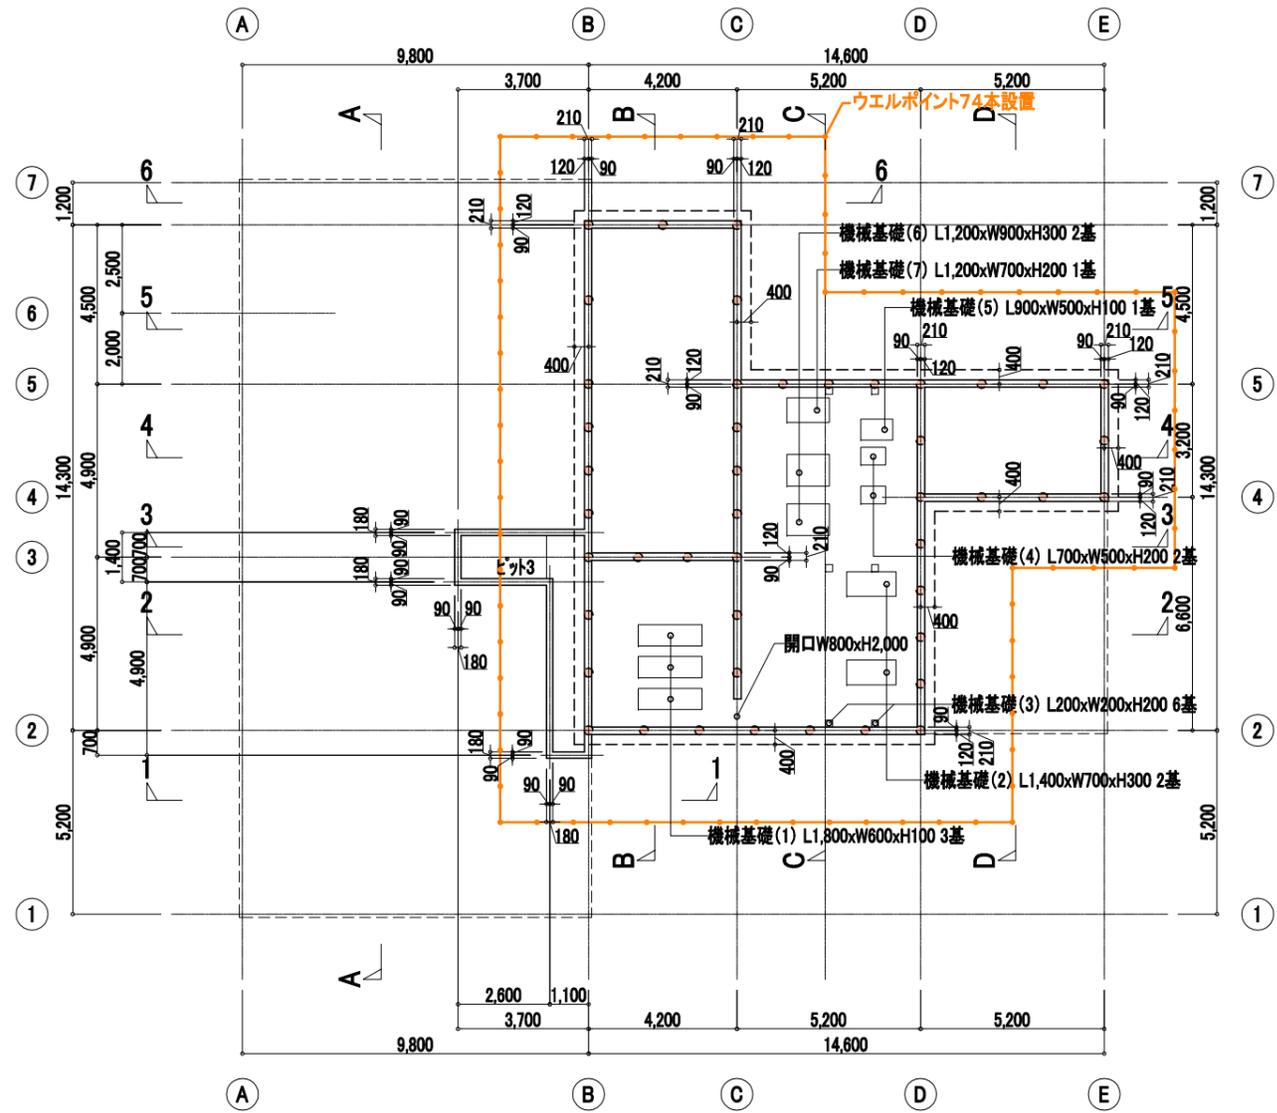

地下1階平面図







○ PC杭 φ250 杭先端GL-6,000 45本(存置とする)

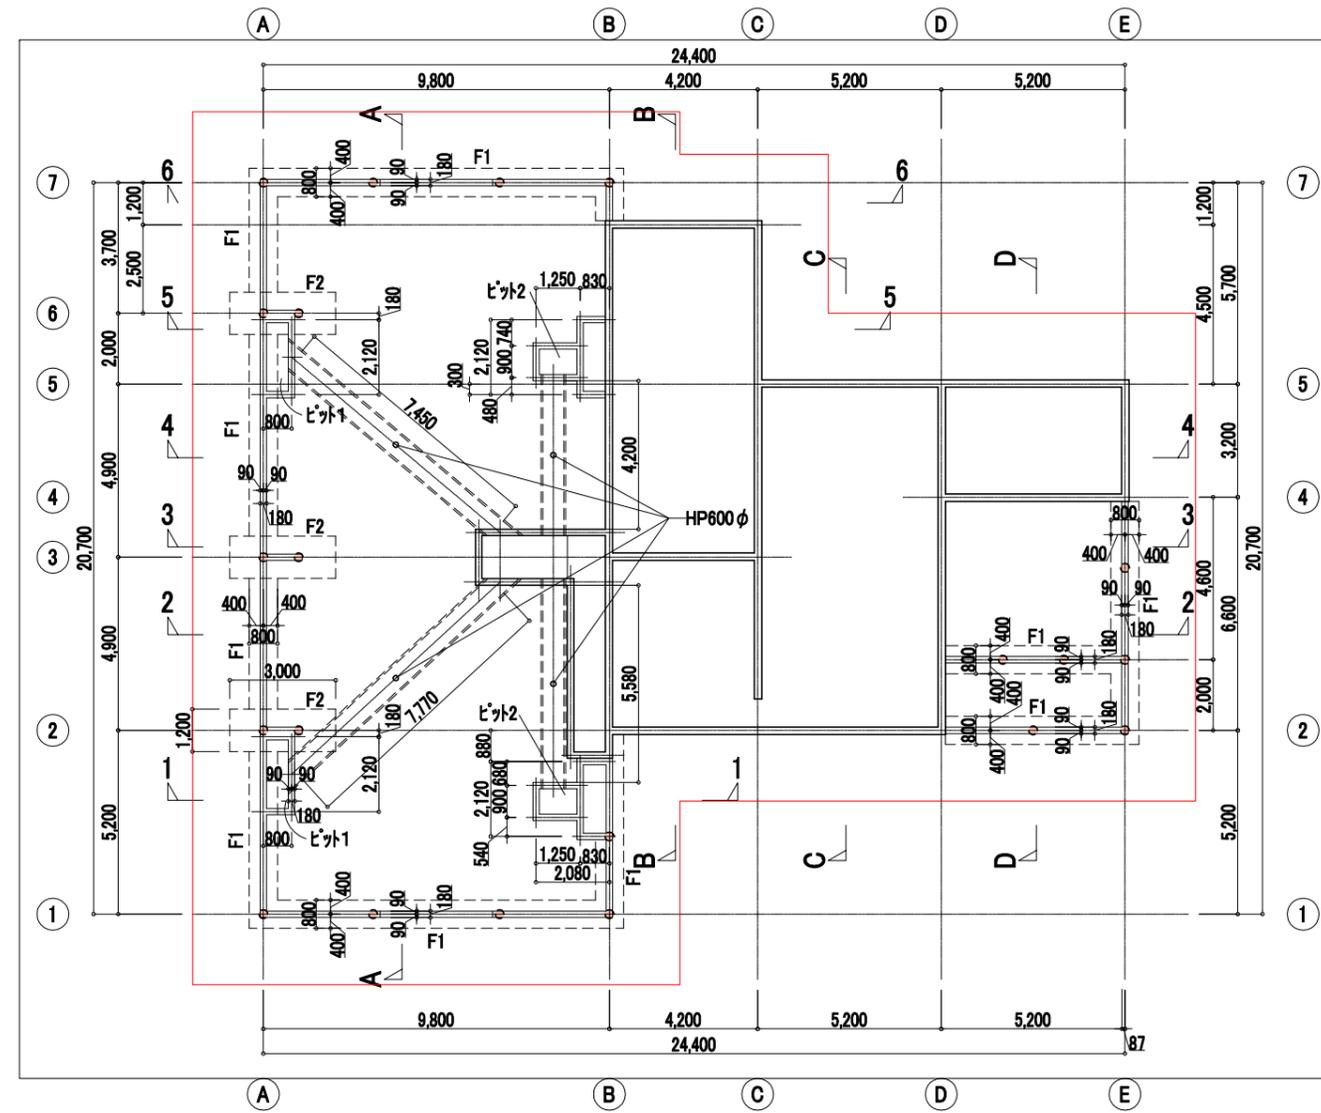

1階平面図

○ コンクリート杭 φ250 杭先端GL-6,000 21本(存置とする。)
 □ 既設コンクリート杭位置確定測量範囲を示す
 561.240m²

工事名			
図面名	⑥投入棟残置物図(その1)		
縮尺	1/200	図面番号	業之内
作成年月日	令和	年	月 日
城南衛生管理組合			整理番号

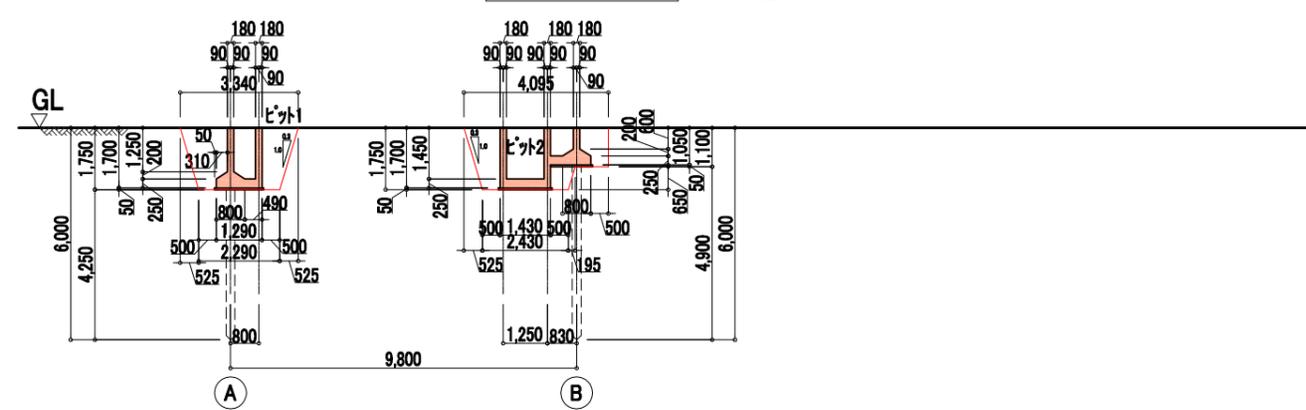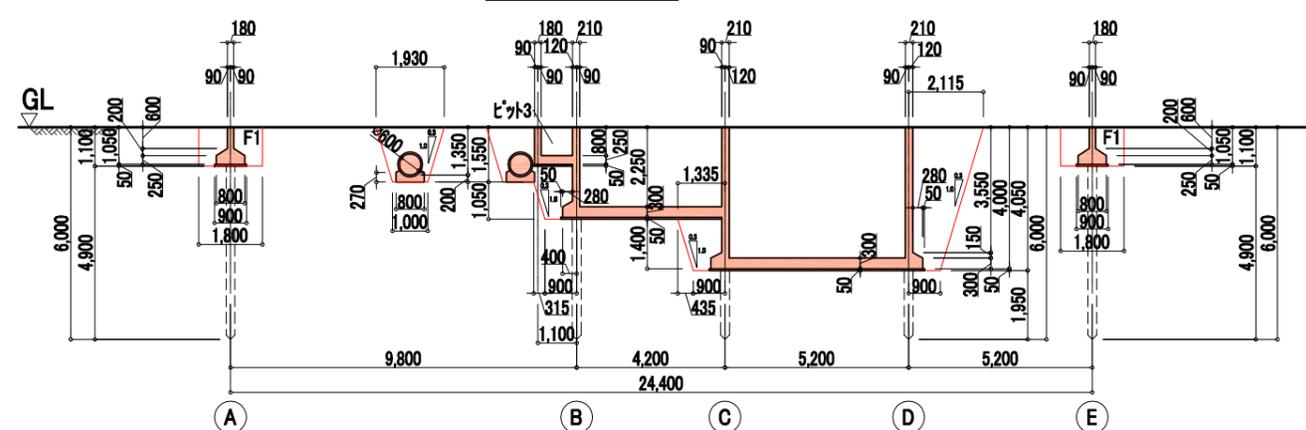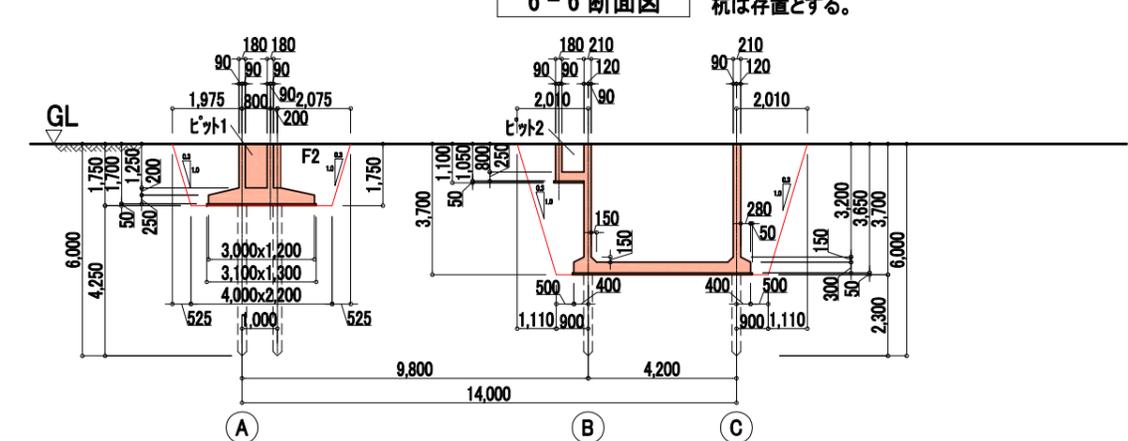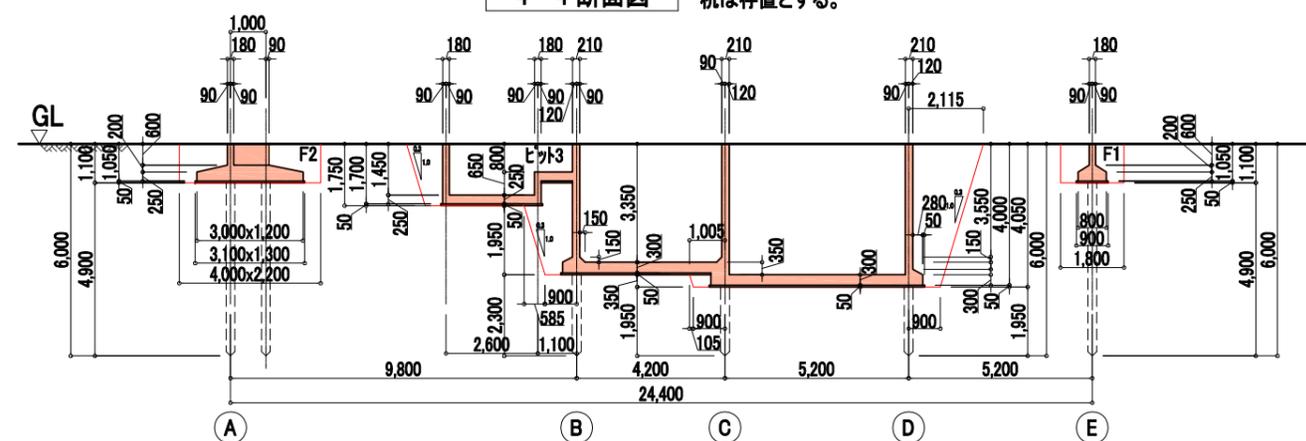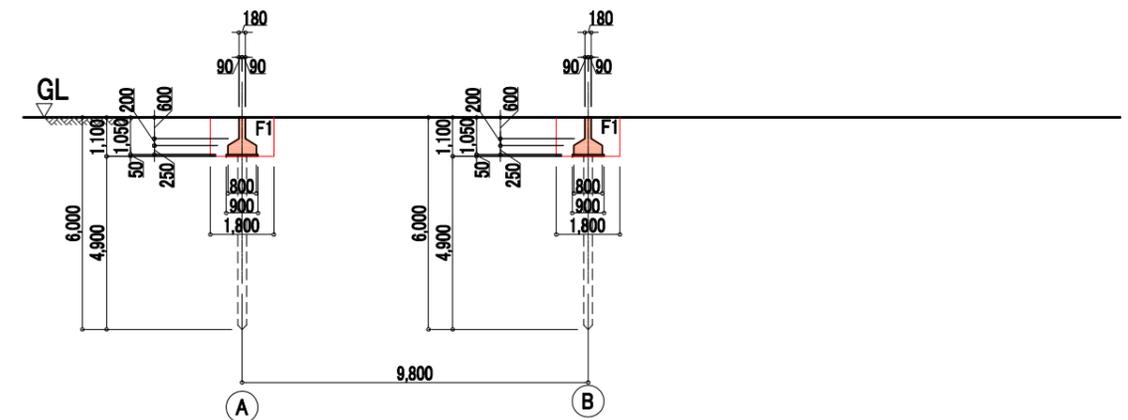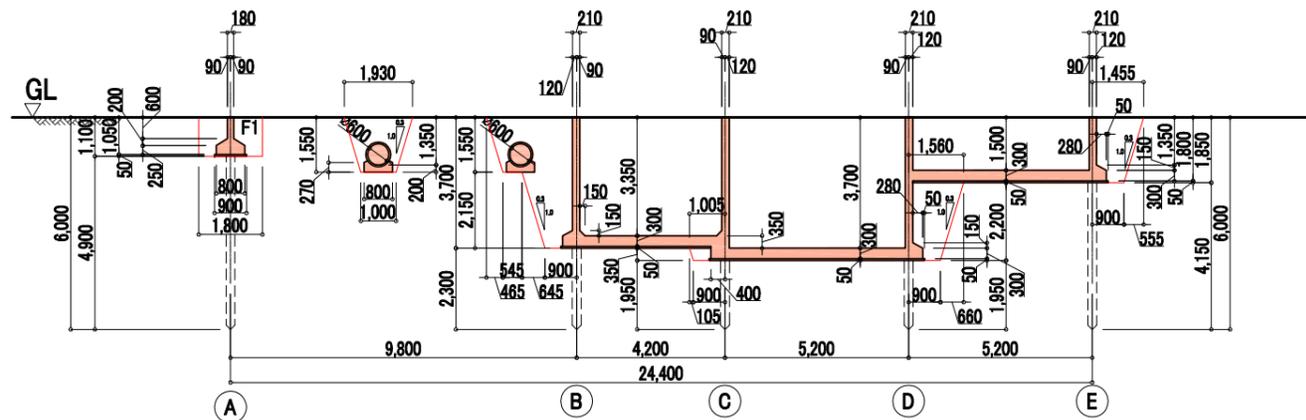


コンクリート取り壊し


堀方断面を示す

GL=12.60


工事名	
図面名	⑥投入棟残置物図(その2)
縮尺	1/200 図面番号 業之内
作成年月日	令和 年 月 日
城南衛生管理組合	整理番号

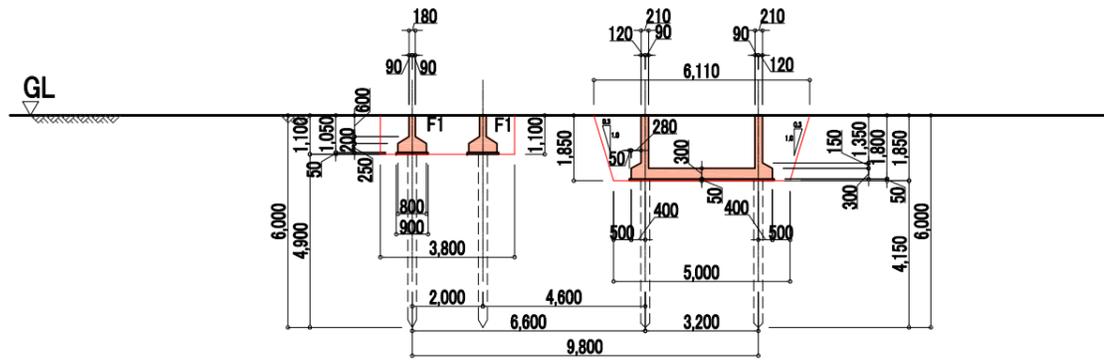


D-D断面図 杭は存置とする。

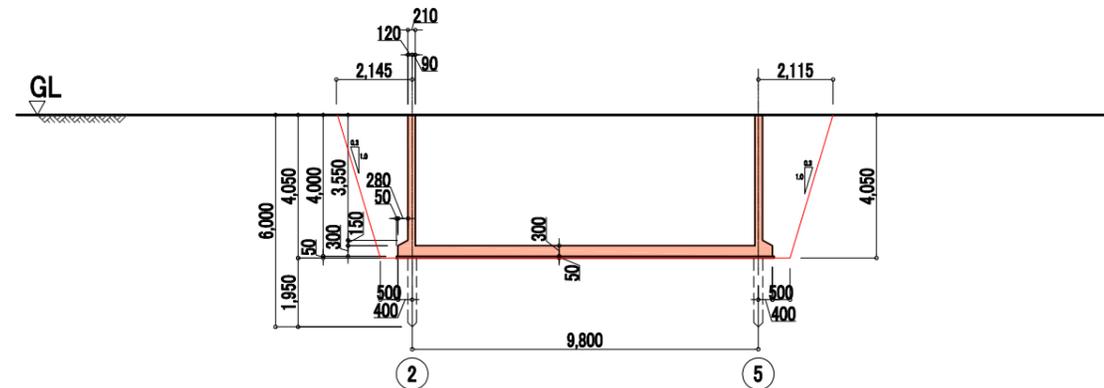

C-C断面図 杭は存置とする。

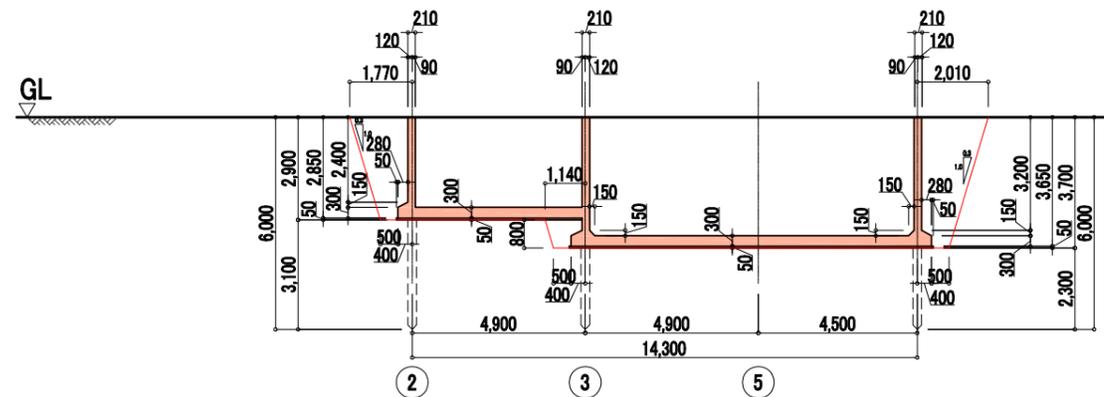


B-B断面図 杭は存置とする。

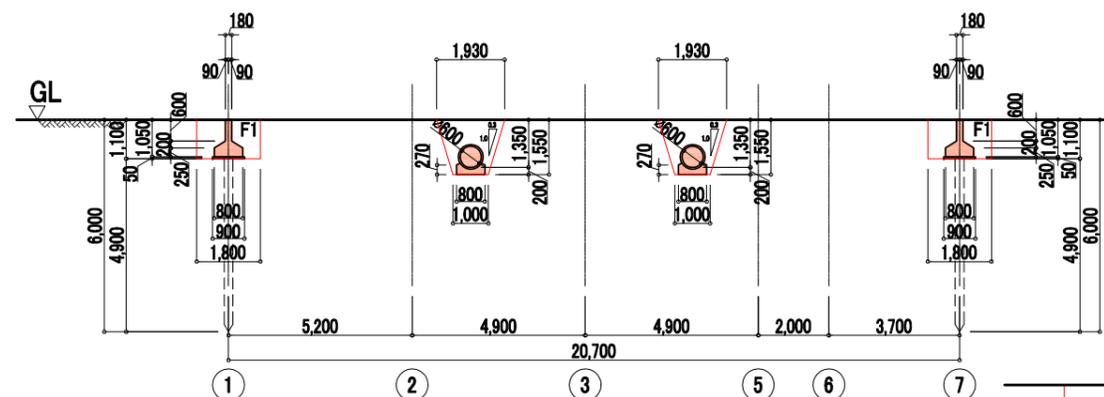

A-A断面図 杭は存置とする。

掘方断面を示す
GL=12.60

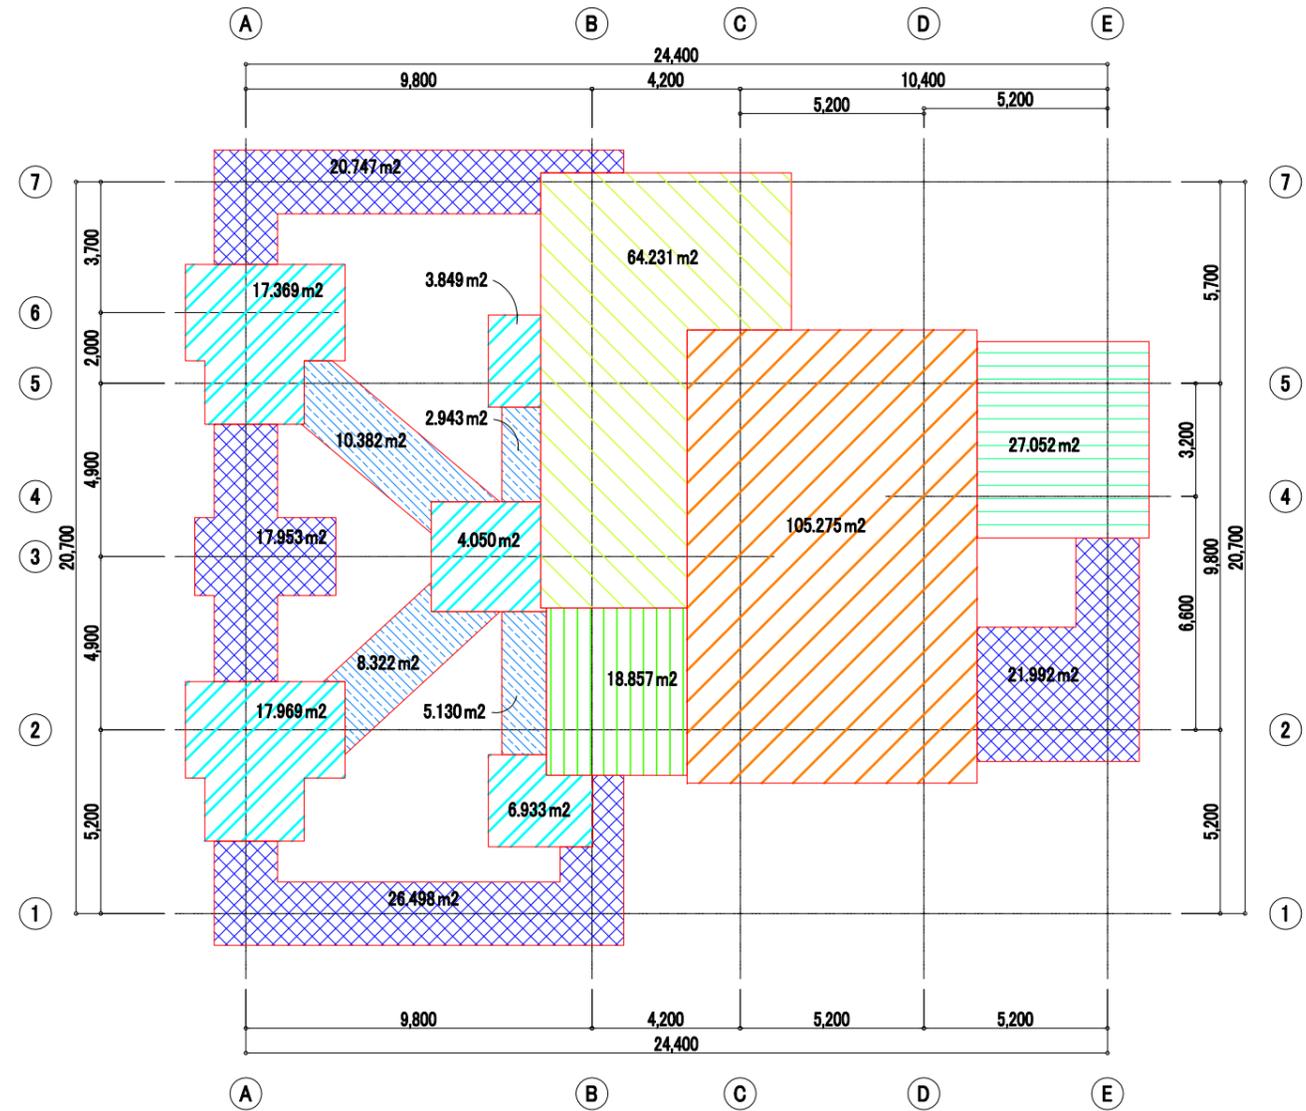


撤去土工拾い図


- 掘削深さ= 4.050 m
- 掘削深さ= 3.700 m
- 掘削深さ= 2.900 m
- 掘削深さ= 1.850 m
- 掘削深さ= 1.750 m
- 掘削深さ= 1.550 m
- 掘削深さ= 1.100 m

コンクリート取り壊し
杭は存置とする。
(但し、既設杭位置を測量データとして提出すること。)

工事名			
図面名	⑥投入棟残置物図(その3)		
縮尺	1/200	図面番号	業之内
作成年月日	令和	年	月 日
城南衛生管理組合			整理番号

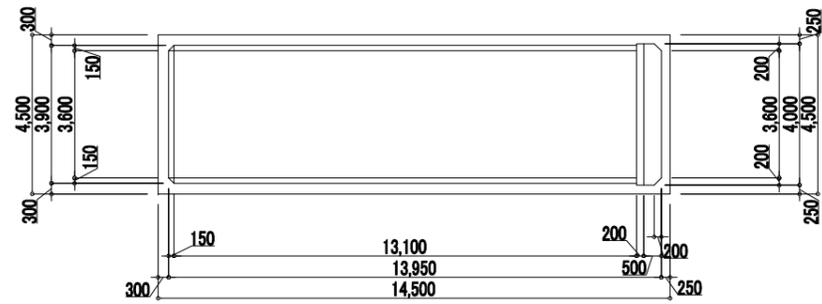


平面図

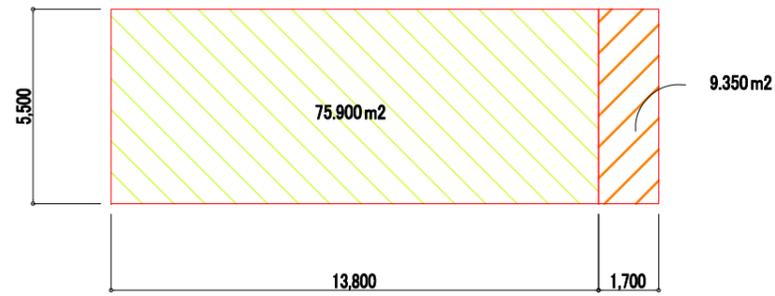

撤去土工拾い図

- 掘削深さ= 1.500 m
- 掘削深さ= 1.000 m

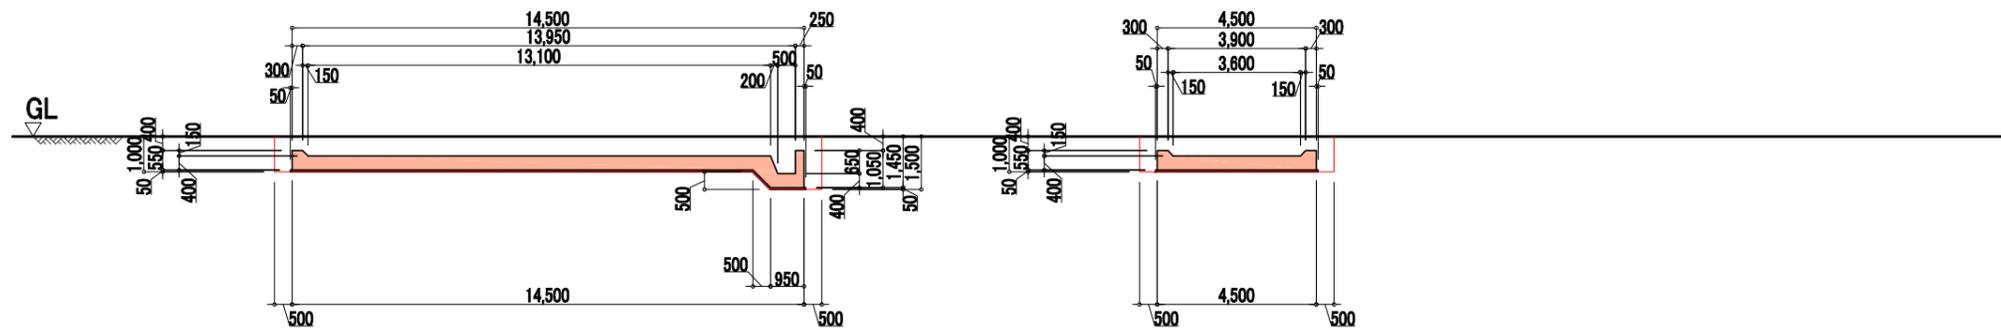


断面図

断面図

コンクリート取り壊し


掘方断面を示す
GL=13.40

工事名			
図面名	⑩西側予備貯留槽残置物図		
縮尺	1/200	図面番号	業之内
作成年月日	令和	年	月 日
			整理番号
城南衛生管理組合			

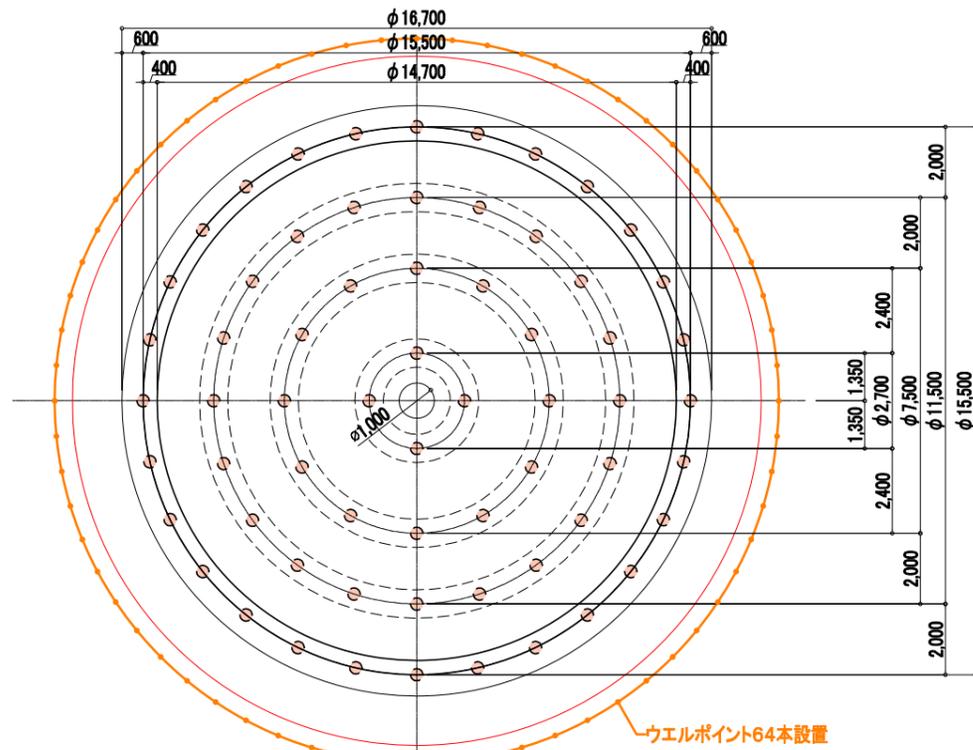


平面図

○ コンクリート杭 φ350 杭先端GL-10,000 64本(存置とする)
 □ 既設コンクリート杭位置確定測量範囲を示す
 298.648m²

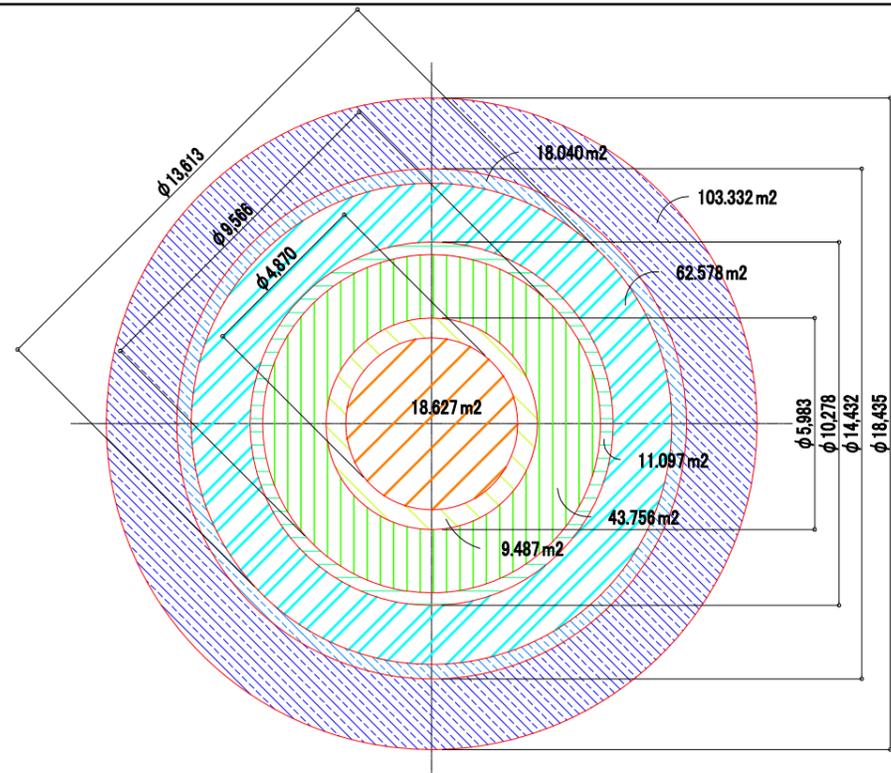


撤去土工拾い図

- 掘削深さ= 6.450 m
- 掘削深さ= 5.217 m
- 掘削深さ= 4.788 m
- 掘削深さ= 3.904 m
- 掘削深さ= 3.649 m
- 掘削深さ= 2.765 m
- 掘削深さ= 2.450 m

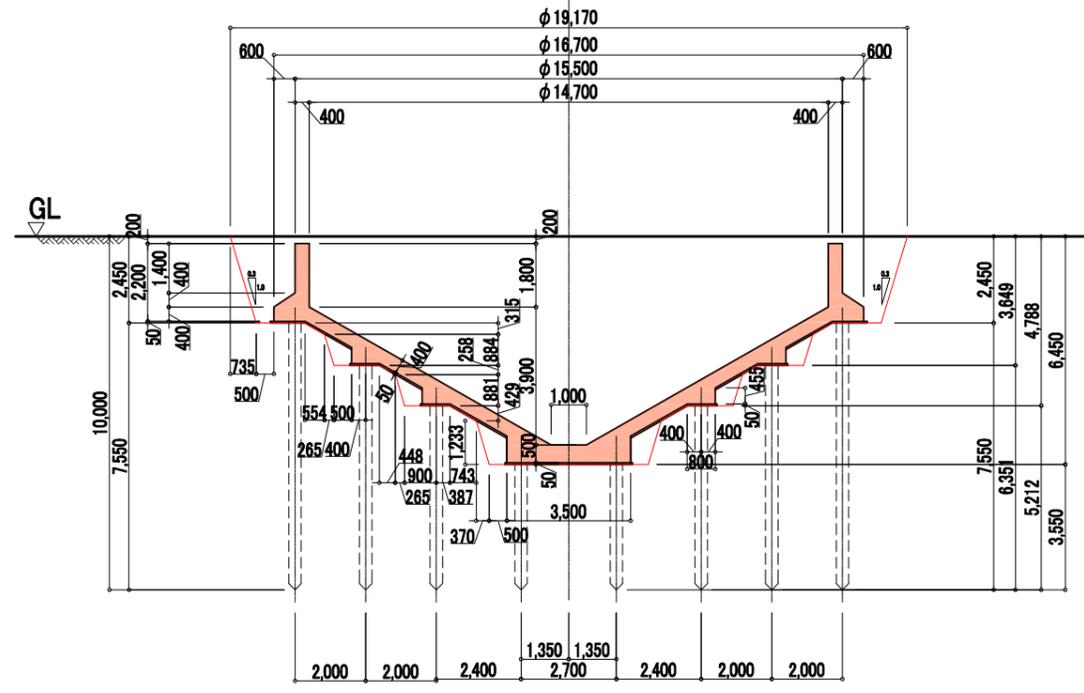

断面図

杭は存置とする。

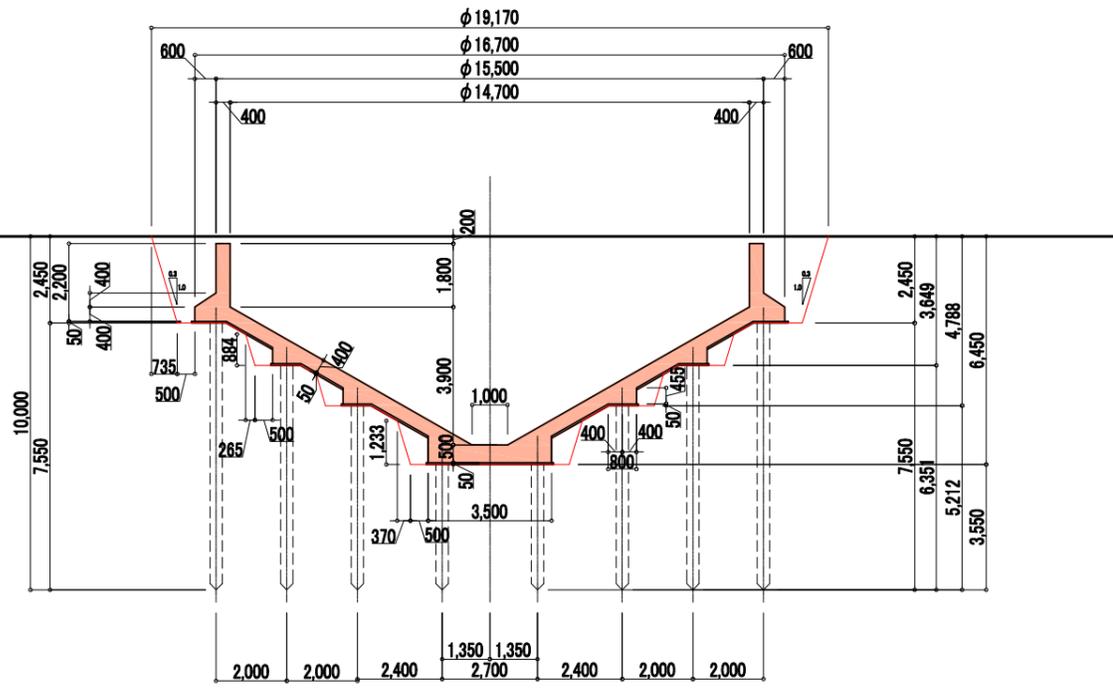




断面図

杭は存置とする。

コンクリート取り壊し
 杭は存置とする。
 (但し、既設杭位置を測量データとして提出すること。)



掘方断面を示す
 GL=13.00

工事名			
図面名	⑩ 貯留槽残置物図		
縮尺	1/200	図面番号	業之内
作成年月日	令和	年	月 日
			整理番号
城南衛生管理組合			

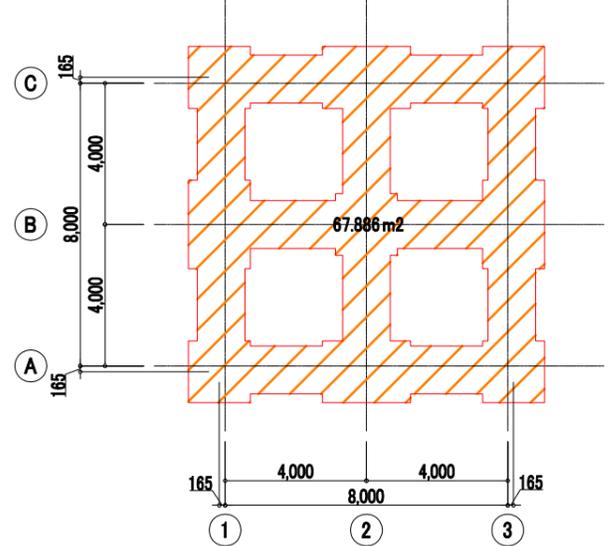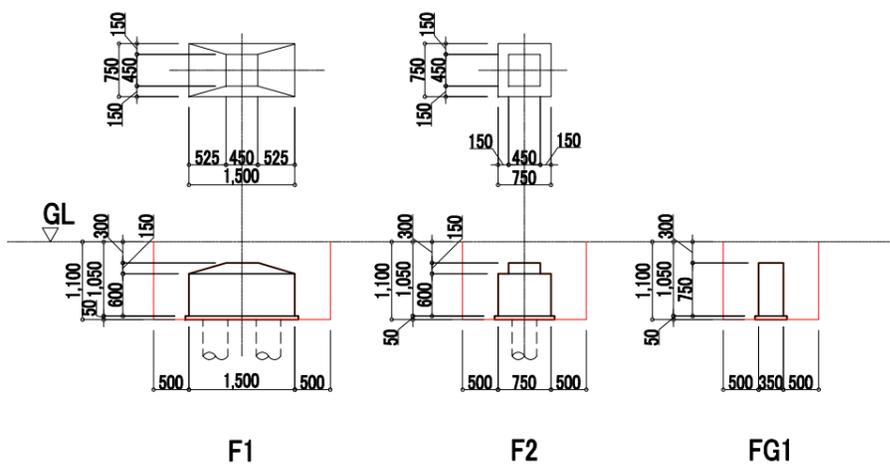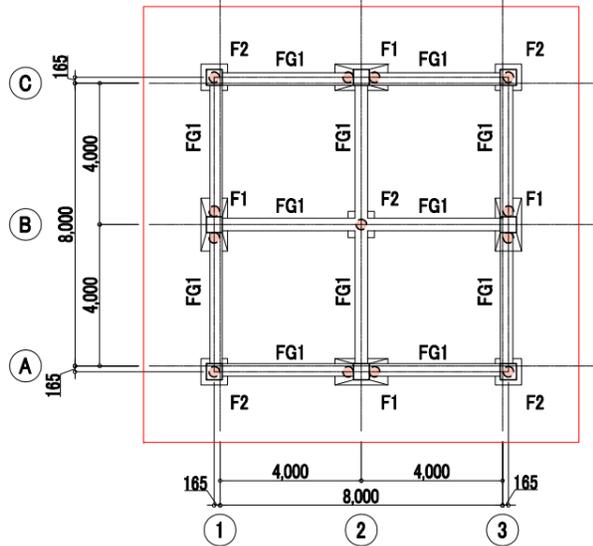

平面図 ○ コンクリート杭 φ300 杭先端GL-9,000 14本(存置とする。)
 □ 既設コンクリート杭位置確定測量範囲を示す
 152.029m²

撤去土工拾い図
 掘削深さ= 1.100 m

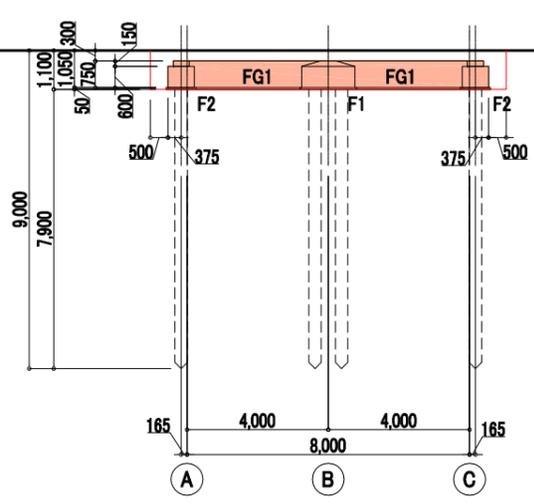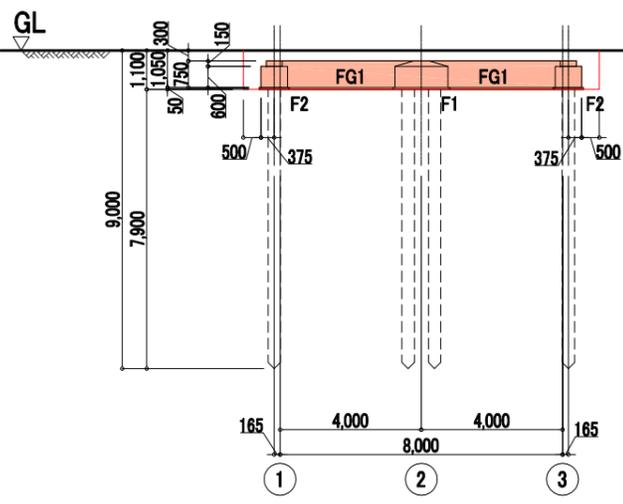


断面図

断面図
 〇 コンクリート取り壊し
 杭は存置とする。
 (但し、既設杭位置を測量データとして提出すること。)
 掘方断面を示す
 GL=12.80

工事名			
図面名	①ポンプ室・フィルタープレス室残置物図		
縮尺	1/200	図面番号	業之内
作成年月日	令和	年	月 日
			整理番号
城南衛生管理組合			


⑩井戸及び受水槽残置物図

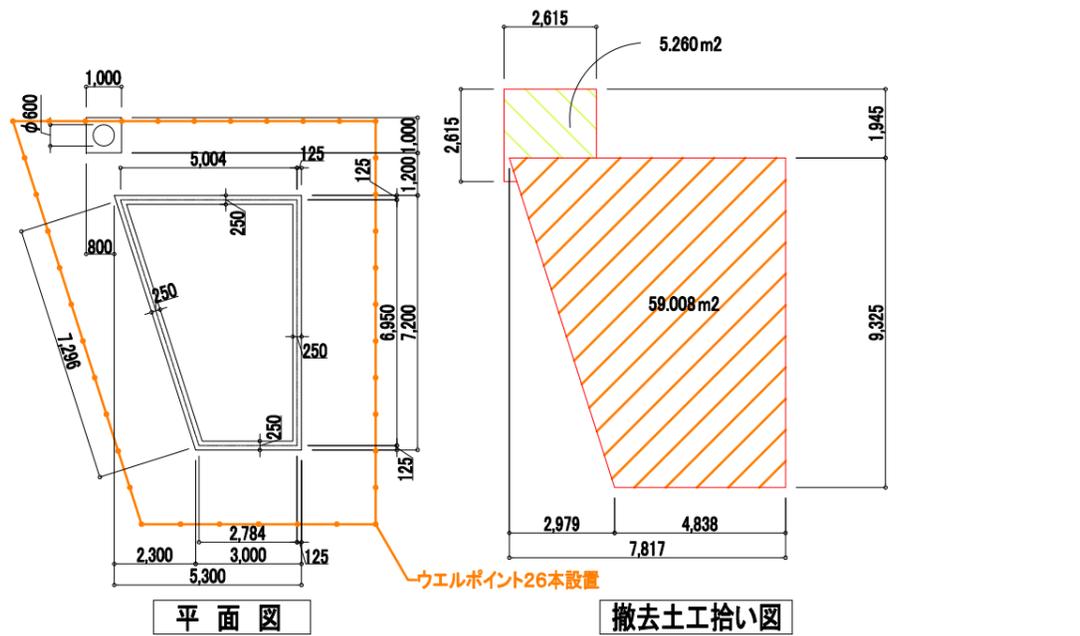

平面図

撤去土工拾い図

- 掘削深さ = 3.750 m
- 掘削深さ = 2.050 m

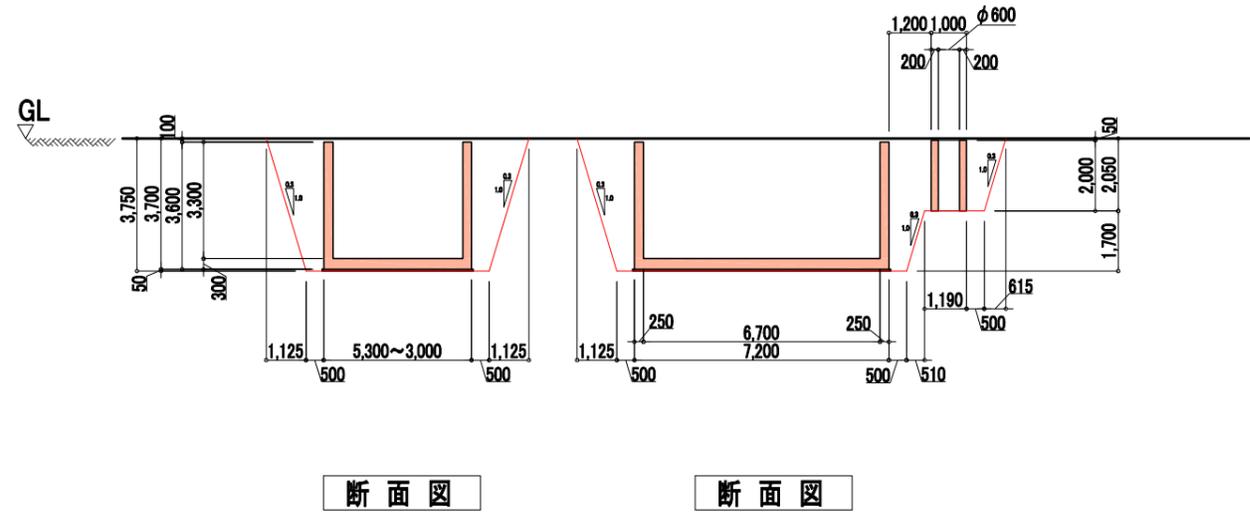


断面図

断面図


- コンクリート取り壊し
 - 掘方断面を示す
- GL=12.60

⑪高圧ガス製造施設残置物図

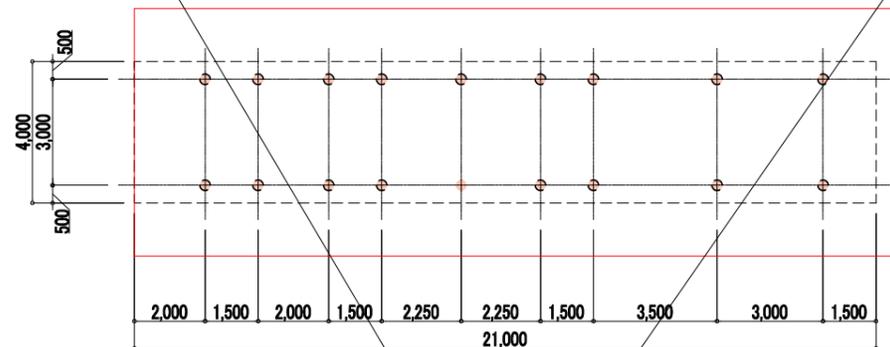

平面図

- コンクリート杭 φ300 杭先端GL-9,300 18本(存置とする。)
 - 既設コンクリート杭位置確定測量範囲を示す
- 150.500m²

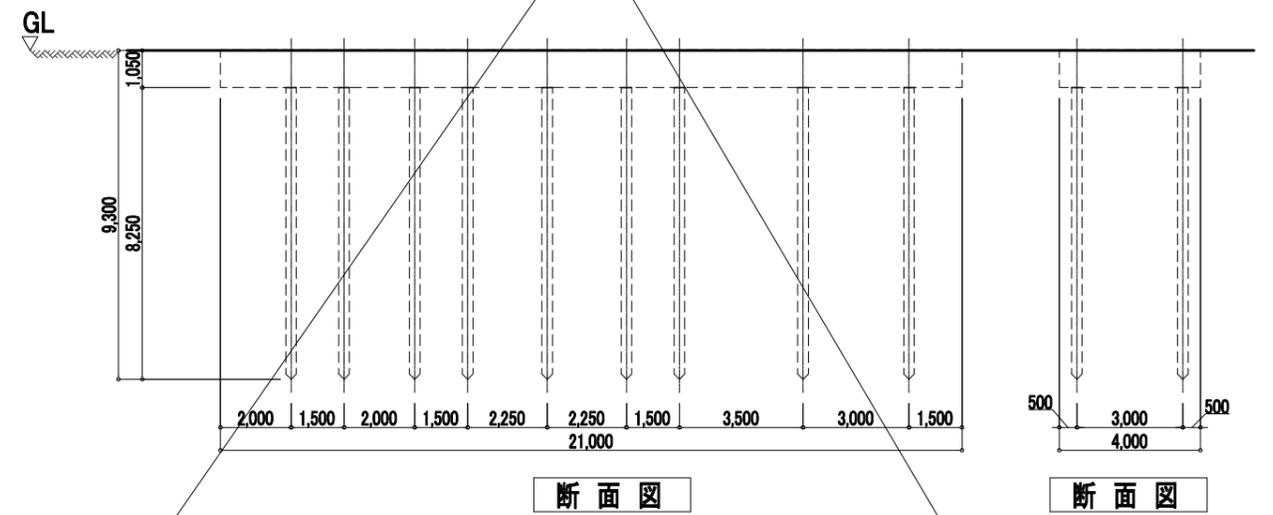

断面図


断面図

- コンクリート取り壊し
- GL=13.40

工事名	⑩井戸及び受水槽残置物図		
図面名	⑪高圧ガス製造施設残置物図		
縮尺	1/200	図面番号	業之内
作成年月日	令和	年	月 日
			整理番号
城南衛生管理組合			

㊟地下重油タンク(2)残置物図


資料で杭の設置が確認出来ない

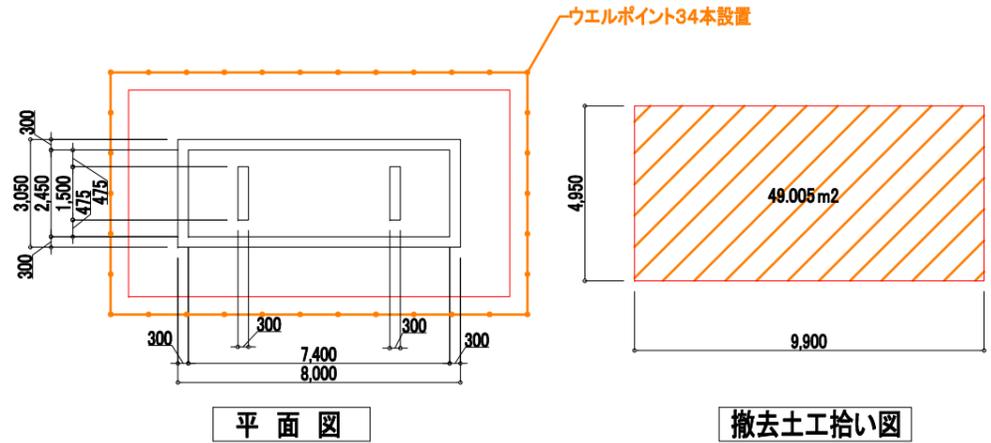

平面図

撤去土工拾い図

掘削深さ = 3.000 m

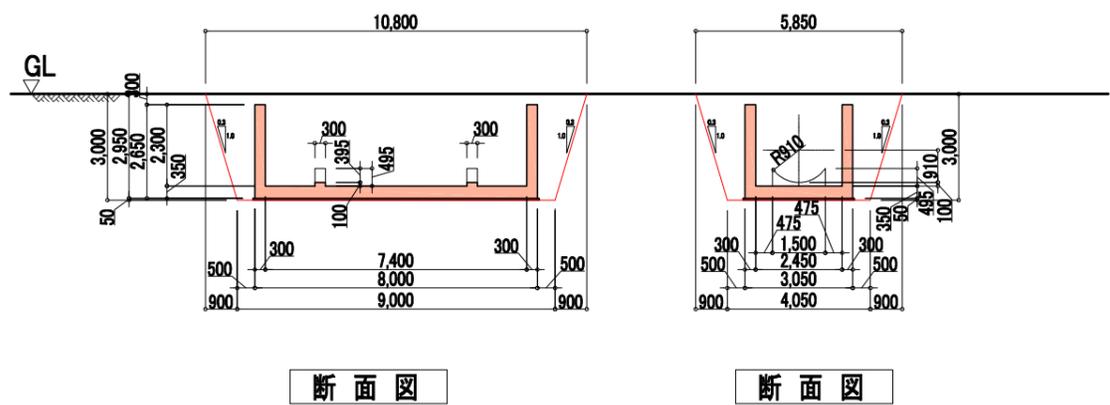

断面図

断面図


コンクリート取り壊し

掘方断面を示す

GL=13.20

㊟塩素減菌槽残置物図

既設コンクリート杭位置確定測量範囲を示す
152.029m²

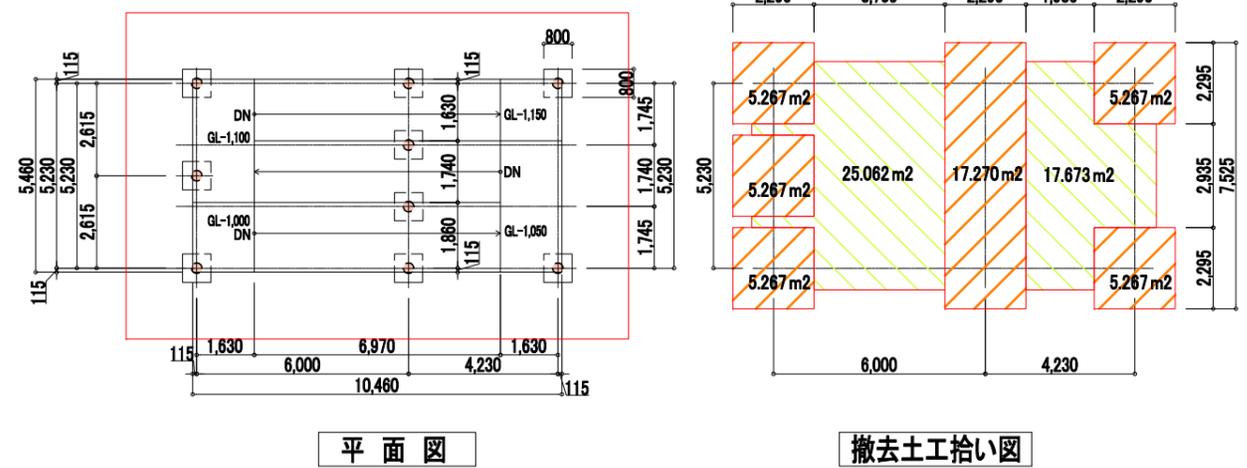

平面図


撤去土工拾い図

○ コンクリート杭 φ300 杭先端GL-9,300 9本(存置とする。)

既設コンクリート杭位置確定測量範囲を示す
131.343m²

掘削深さ = 1.650 m

掘削深さ = 1.430 m

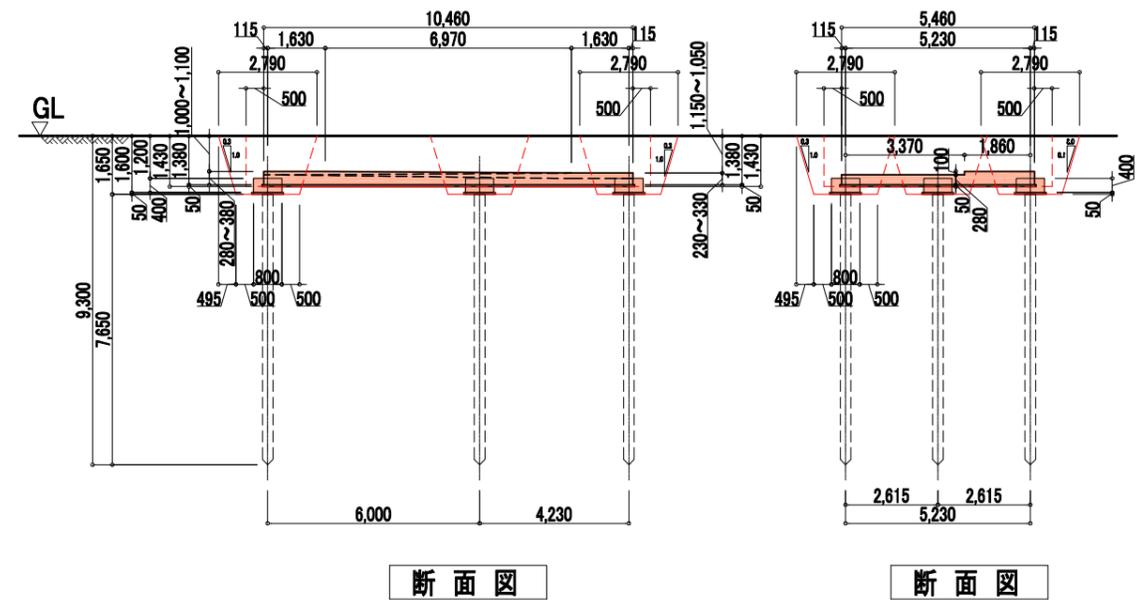

断面図

断面図


コンクリート取り壊し

杭は存置とする。
(但し、既設杭位置を測量データとして提出すること。)


掘方断面を示す

GL=13.30

工事名	㊟地下重油タンク(2)残置物図		
図面名	㊟塩素減菌槽残置物図		
縮尺	1/200	図面番号	業之内
作成年月日	令和	年	月 日
城南衛生管理組合			整理番号

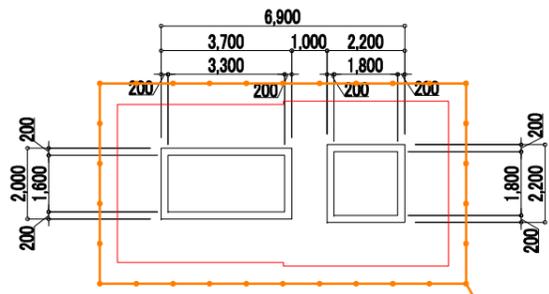


平面図

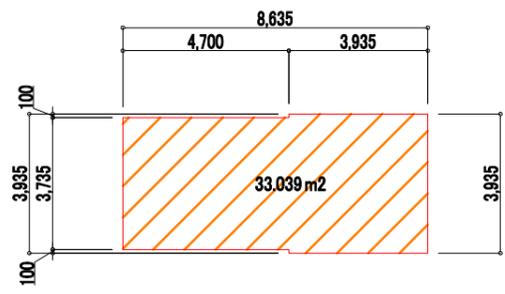

撤去土工拾い図

掘削深さ= 2.450 m

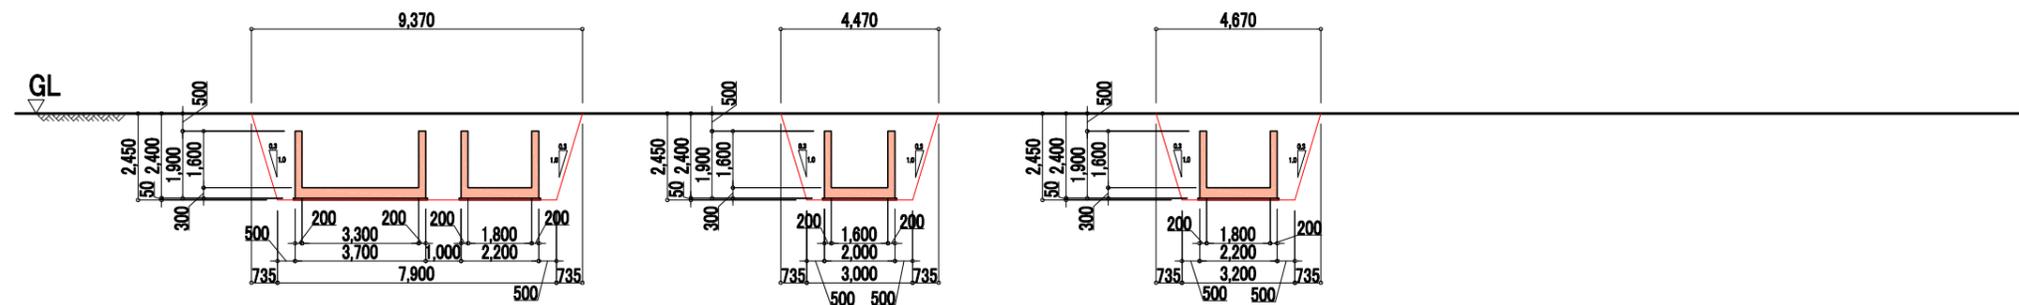

断面図

断面図

断面図


コンクリート取り壊し

掘方断面を示す
GL=13.50

工事名			
図面名	①ピット(2)残置物図		
縮尺	1/200	図面番号	業之内
作成年月日	令和	年	月 日
城南衛生管理組合			整理番号


㊟雑排水ピット残置物図

資料で杭の設置が確認出来ない

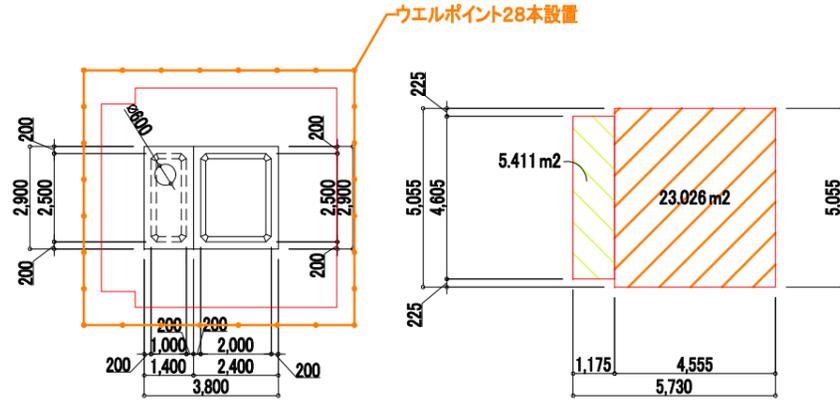

平面図

撤去土工拾い図

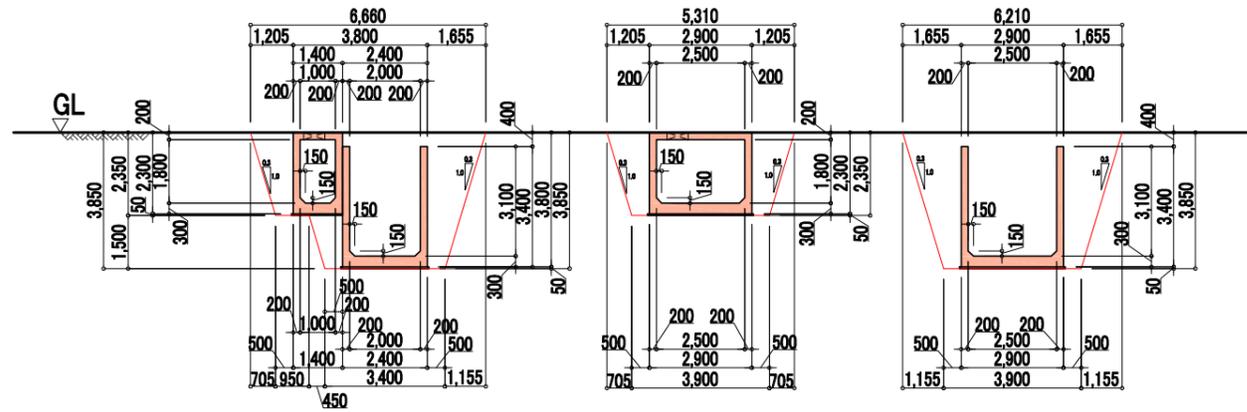








断面図

断面図




断面図







工事名			
図面名	㊟雑排水ピット残置物図		
縮尺	1/200	図面番号	業之内
作成年月日	令和	年	月 日
			整理番号
城南衛生管理組合			

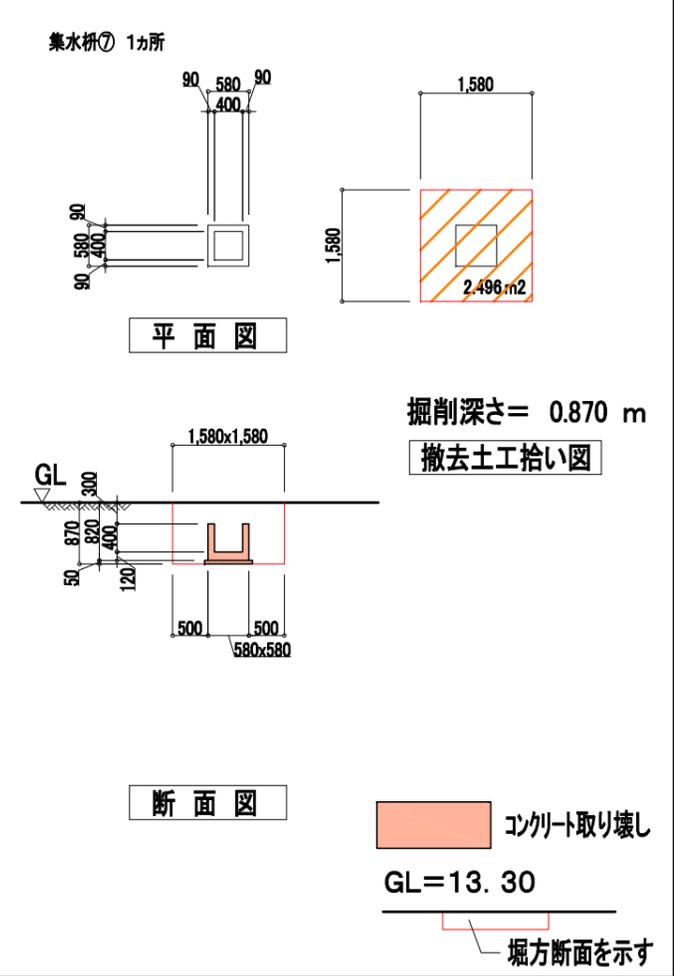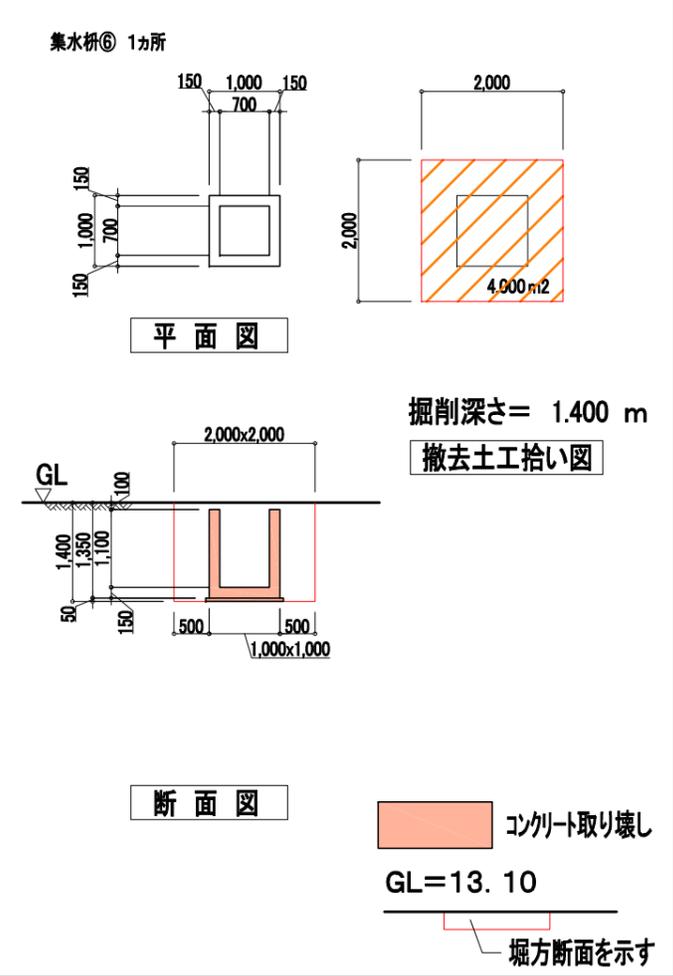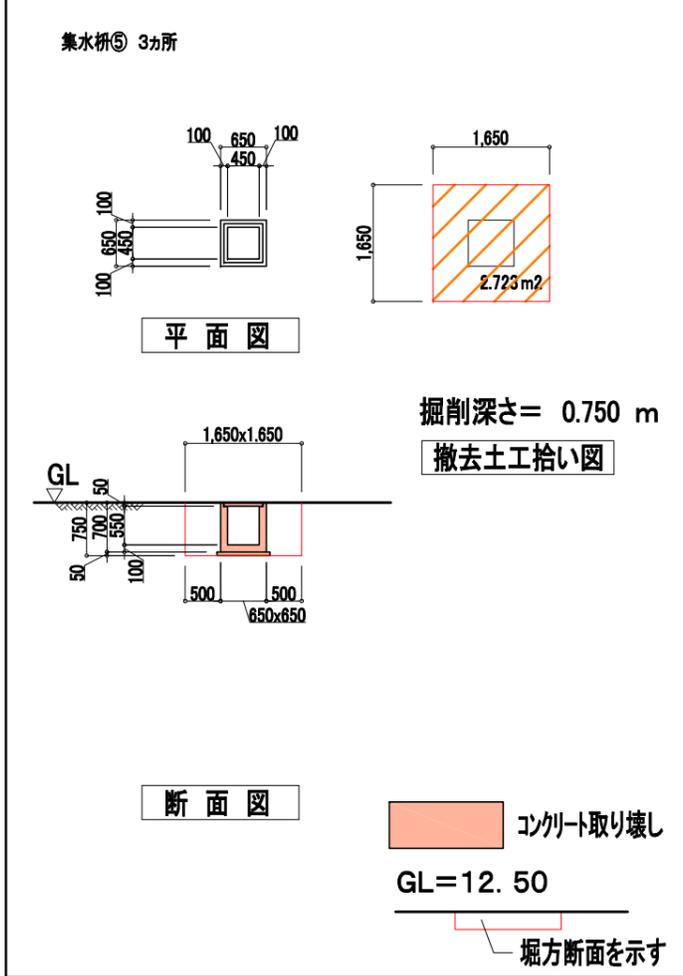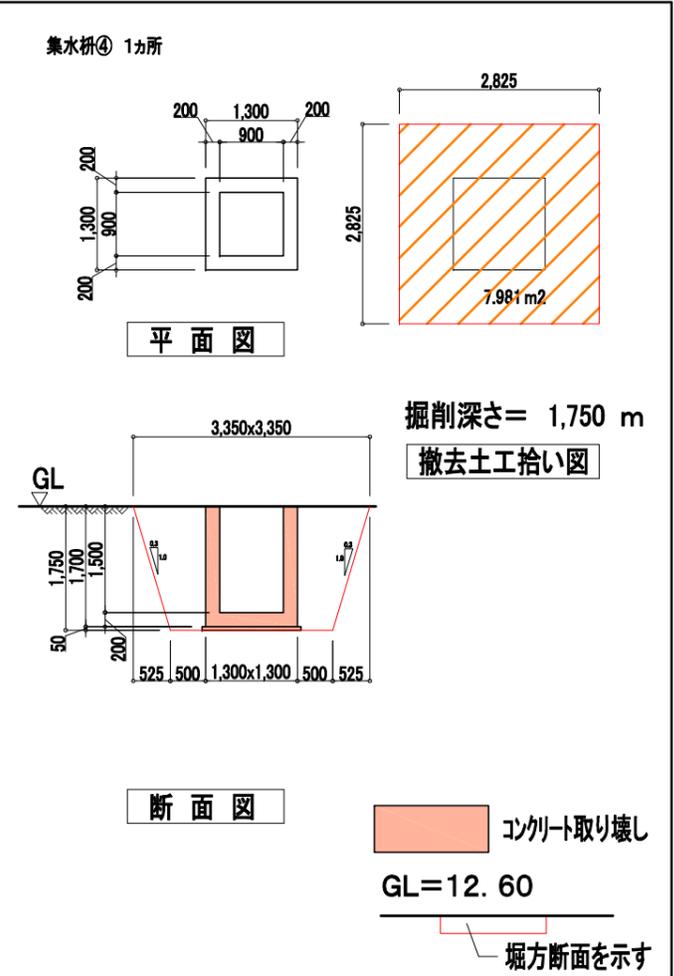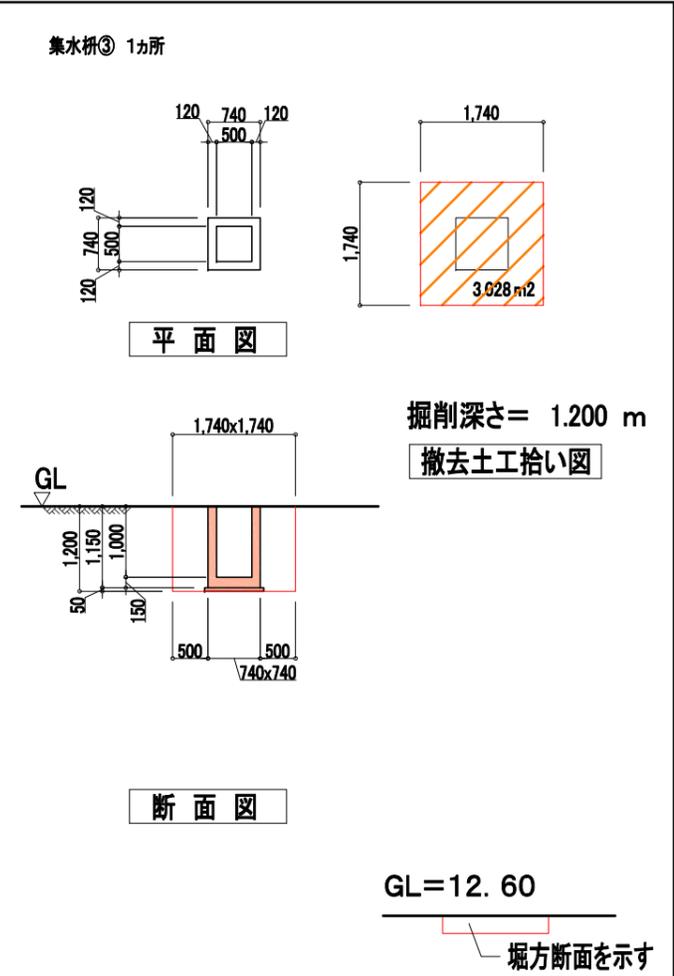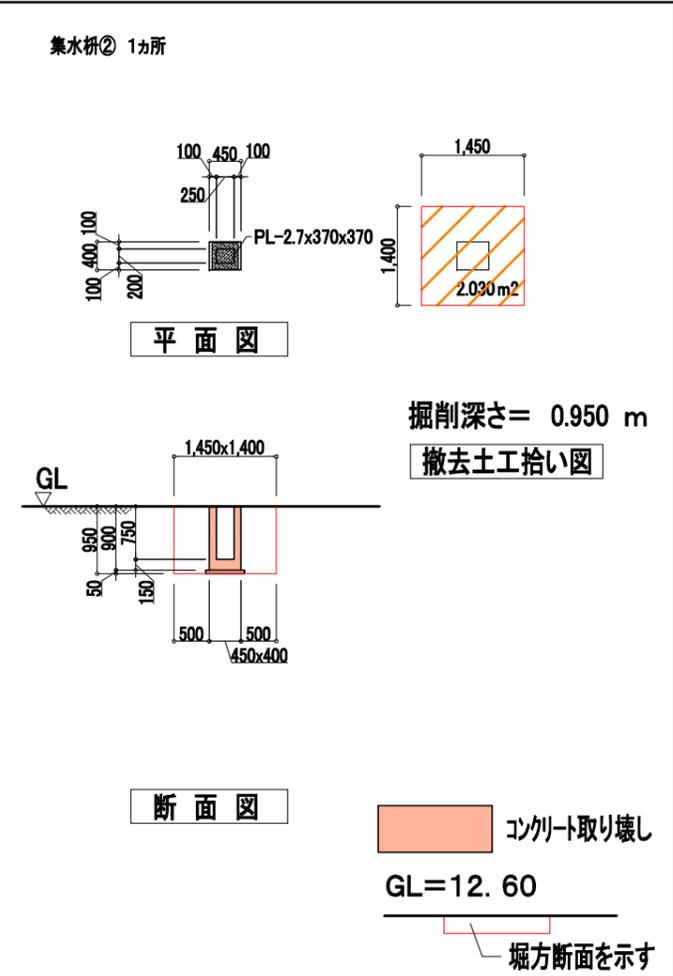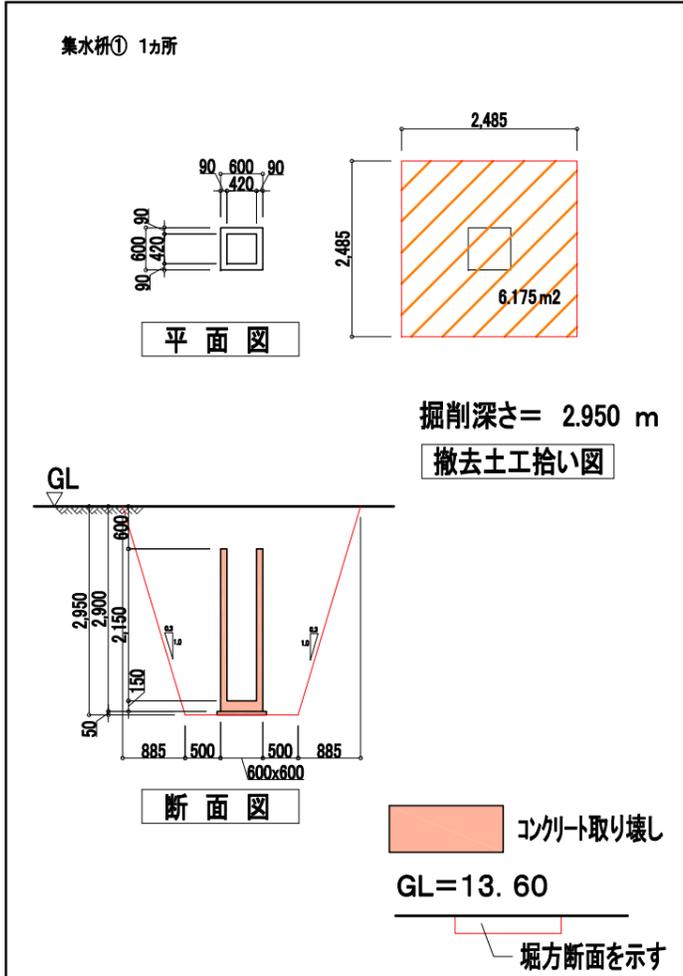

工事名			
図面名	屋外工作物残置物図(その1)		
縮尺	1/100	図面番号	業之内
作成年月日	令和	年	月 日
城南衛生管理組合			整理番号

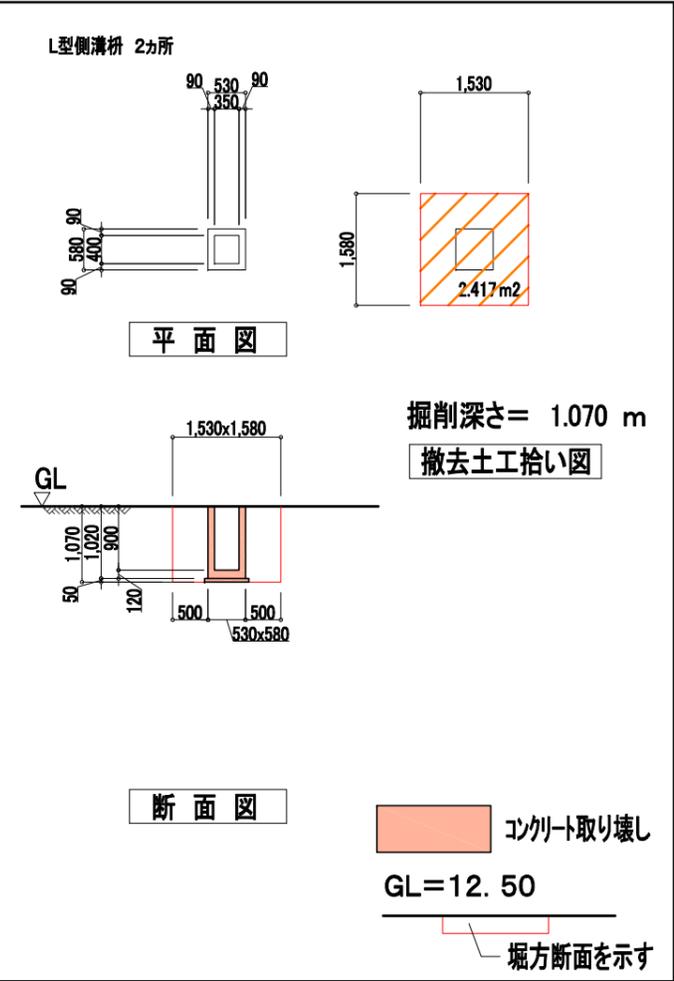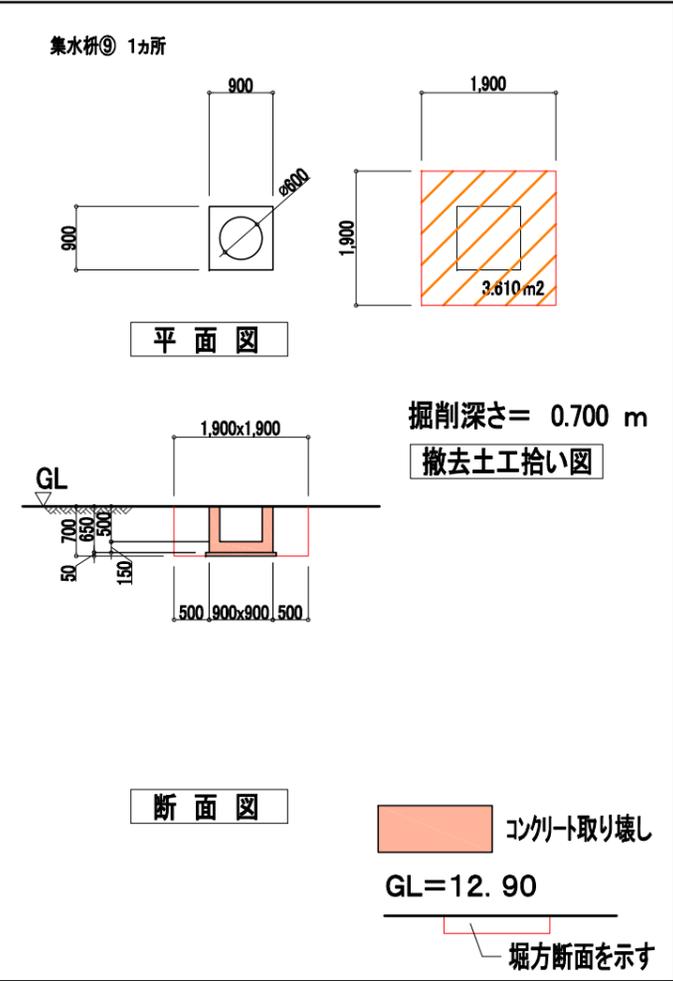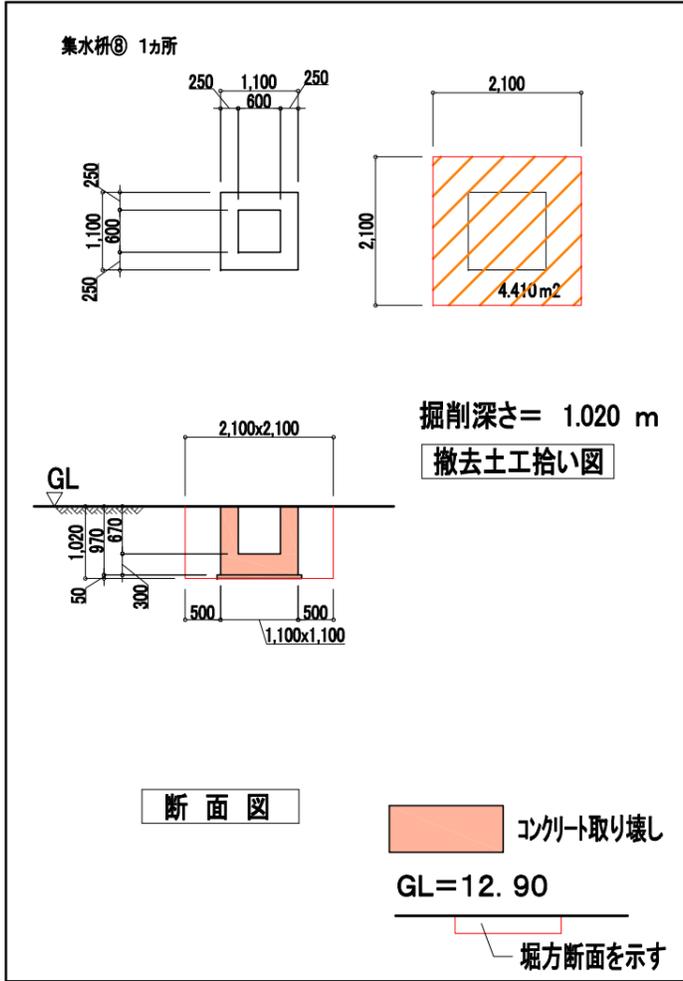

工事名			
図面名	屋外工作物残置物図(その2)		
縮尺	1/100	図面番号	業之内
作成年月日	令和	年	月 日
城南衛生管理組合			整理番号

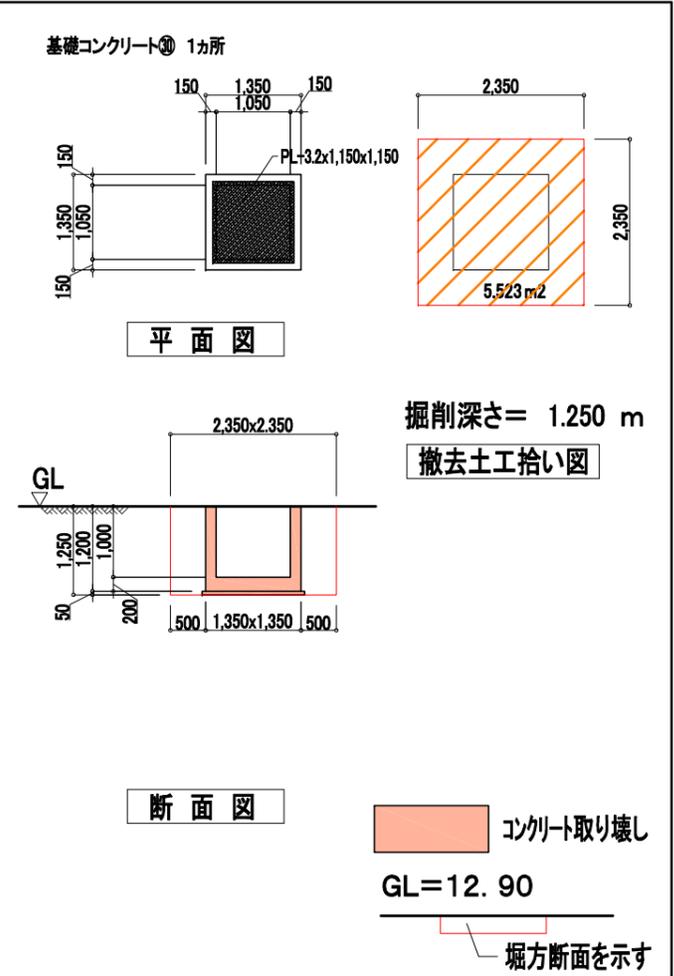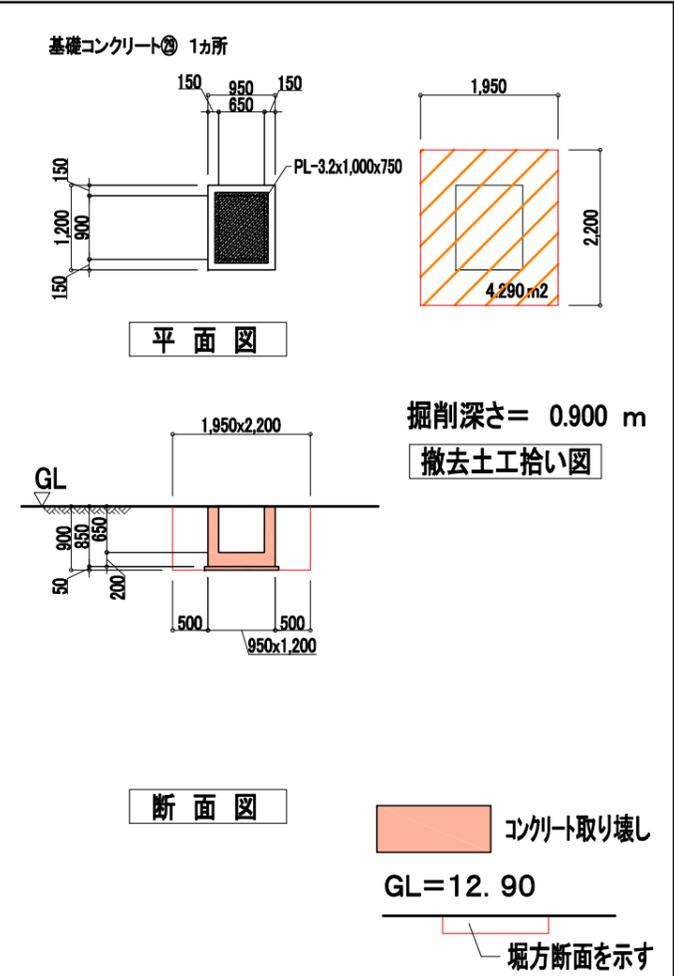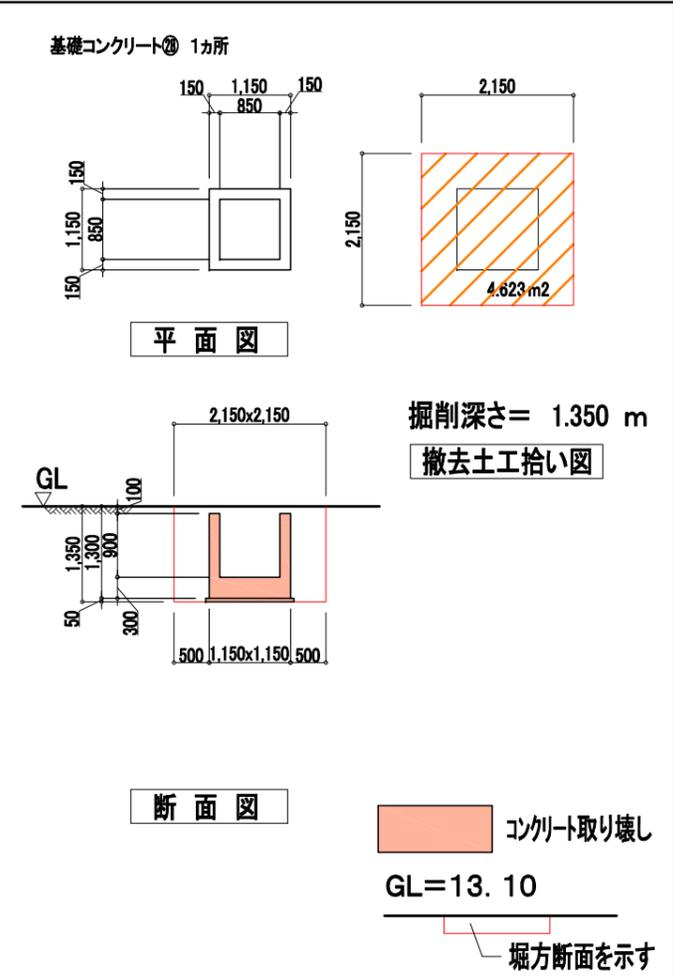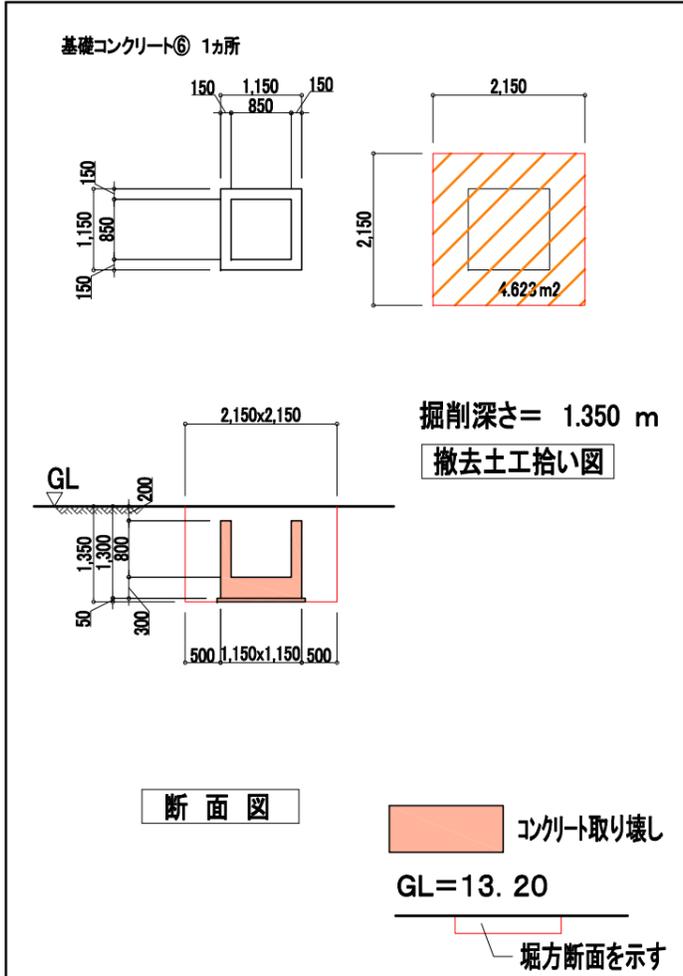

工事名			
図面名	屋外基礎コンクリート残置物図		
縮尺	1/100	図面番号	業之内
作成年月日	令和	年	月 日
			整理番号
城南衛生管理組合			