


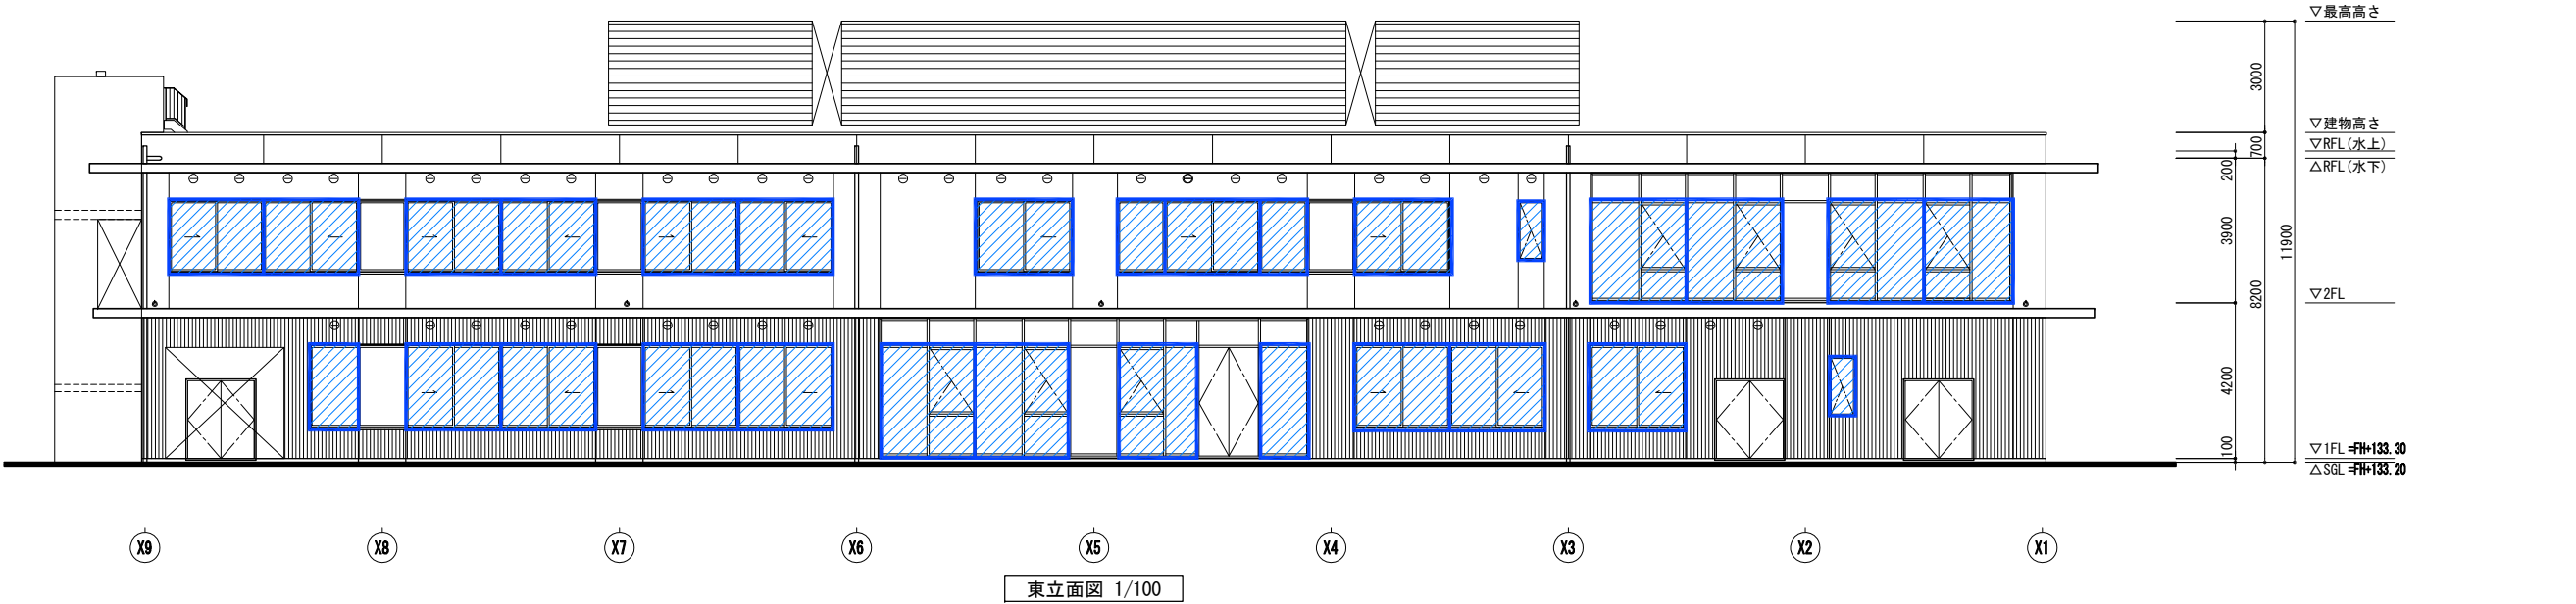


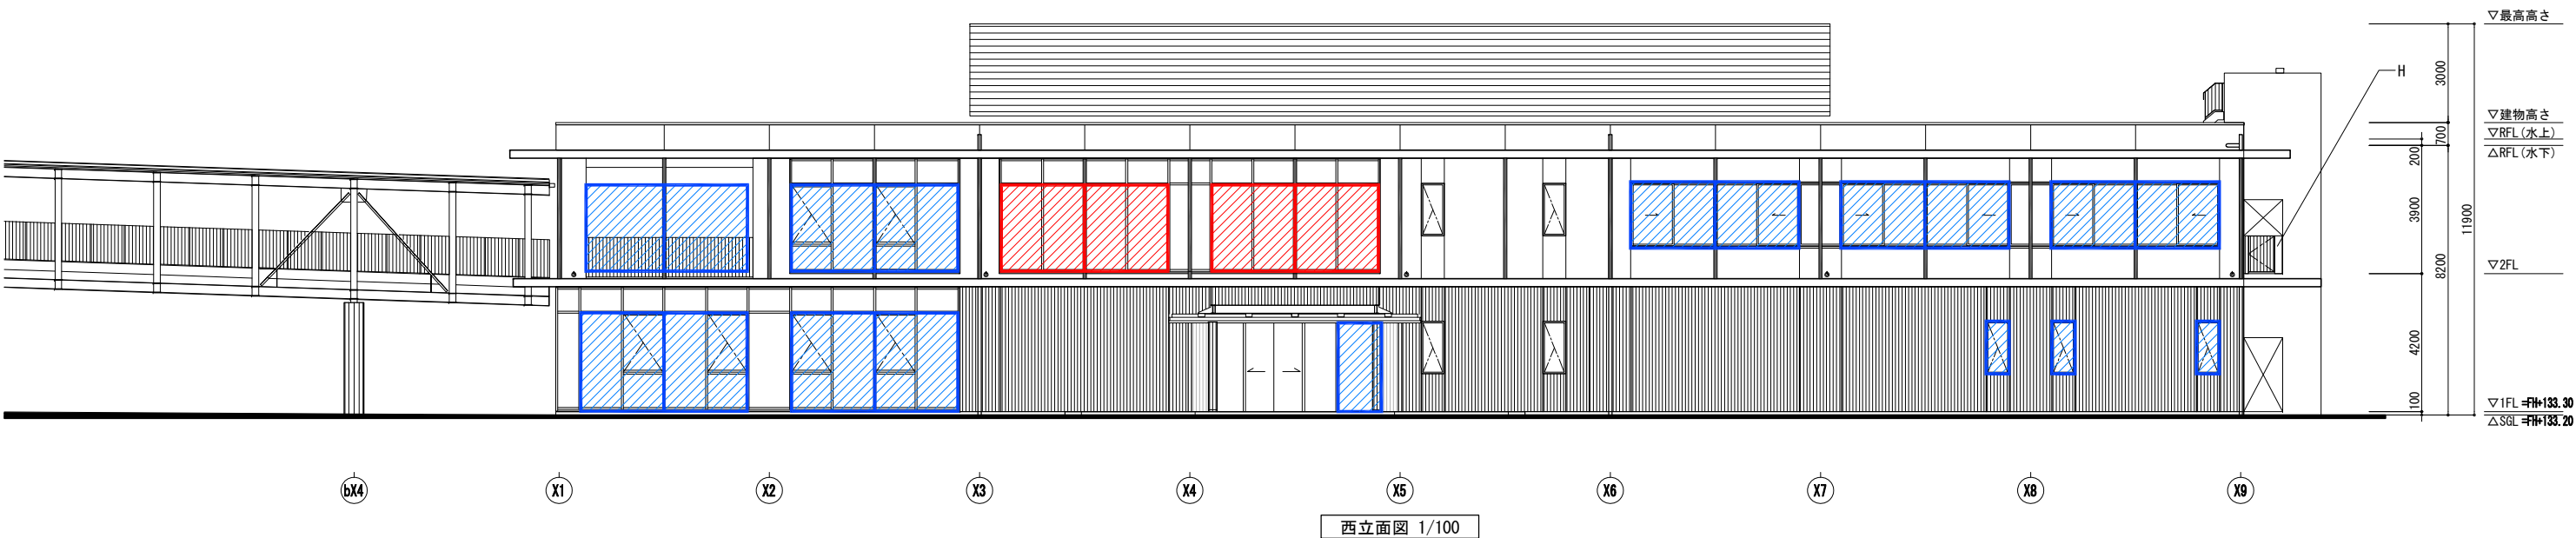


- 【凡例】
-  : ヨコ型アルミブラインド
 -  : ヨコ型アルミブラインド（電動式）

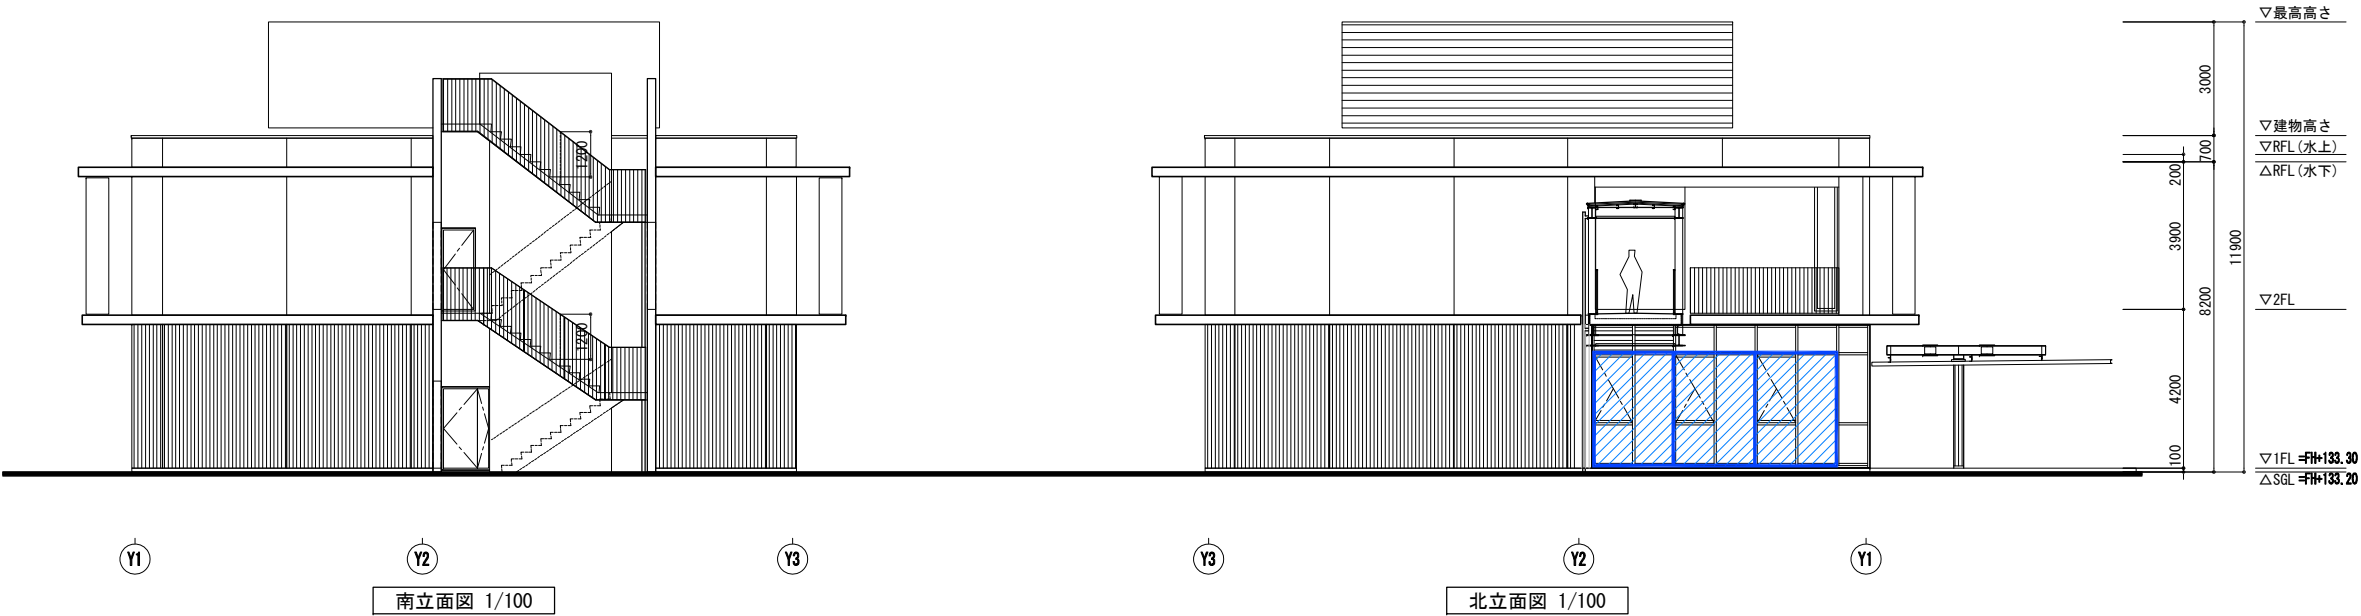


竣工年月日	...	...	...	城南衛生管理組合	株式会社 大建設計	校にこころを	DATE 2022. 9. 30	PROJ. NO. 0-2022-061	PROJ. TITLE 城南衛生管理組合新事務所棟移転・整備支援業務委託	DWG. NO.
監理者	...	...	...				CHECK		DWG. TITLE ブラインド種別（参考）	
施工者	...	...	...						1/100 (A1) SCALE 1/200 (A3)	

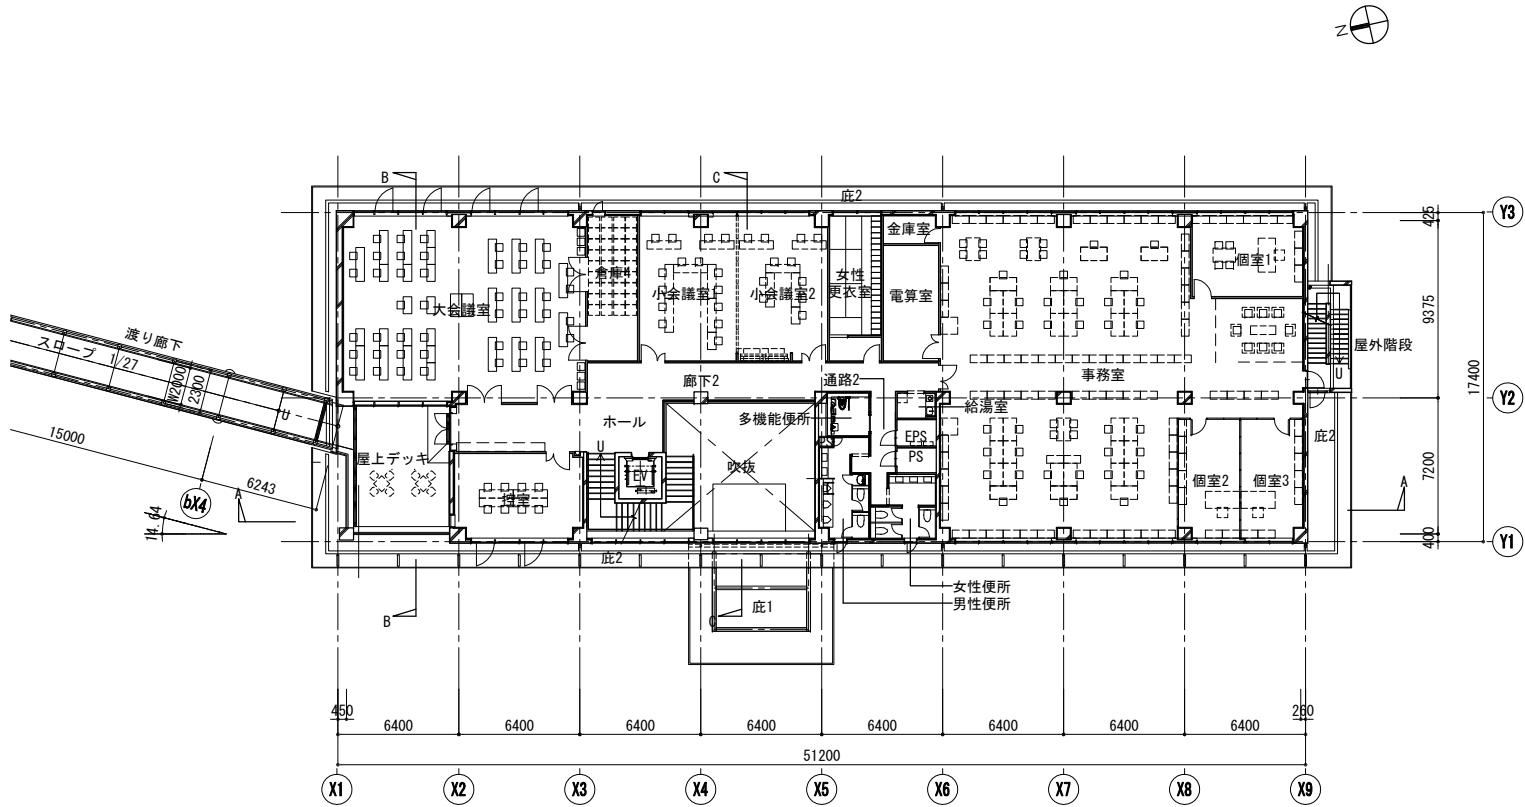


2階平面図 1/200

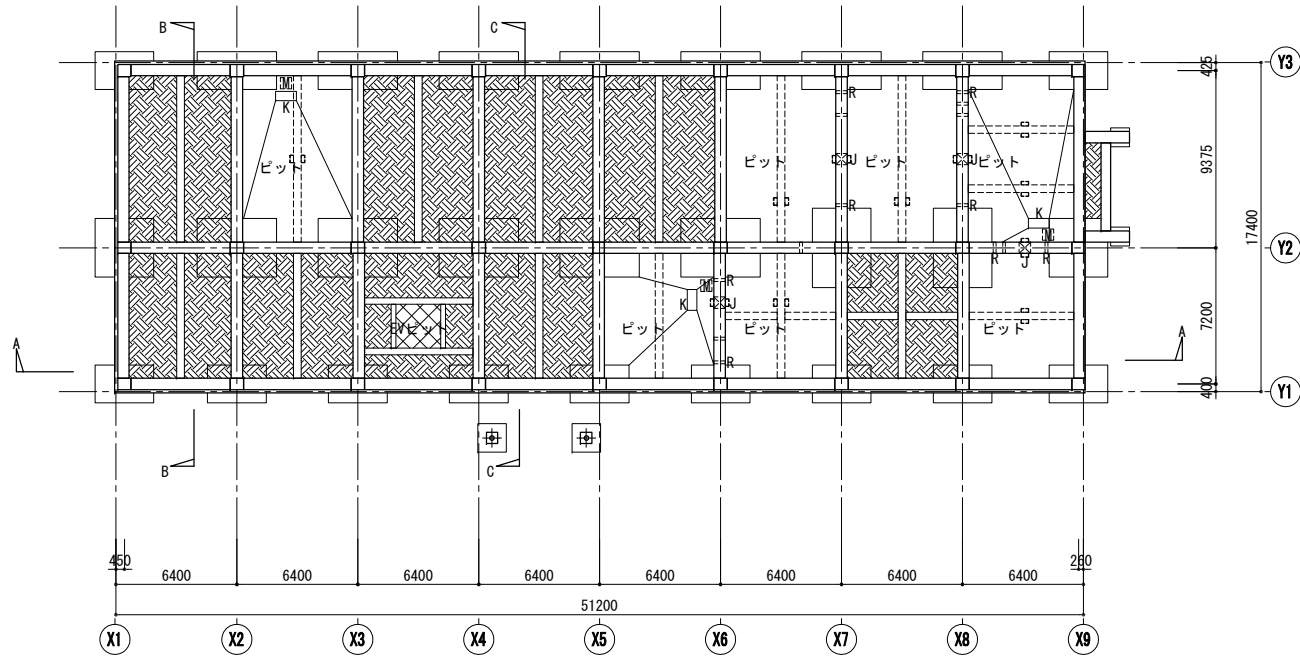


ピット平面図 1/200

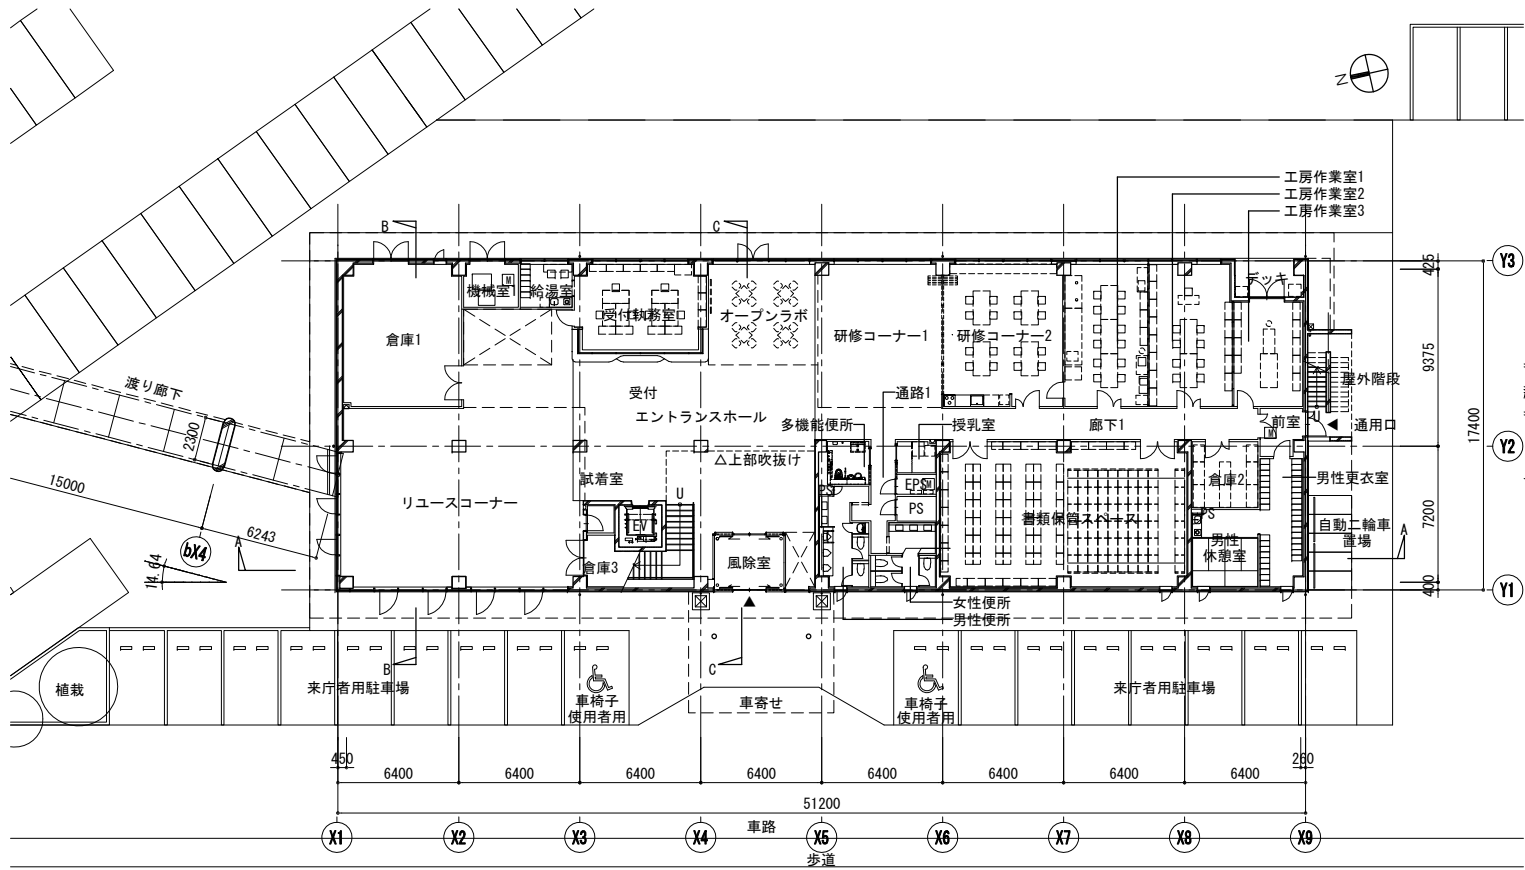

1階平面図 1/200

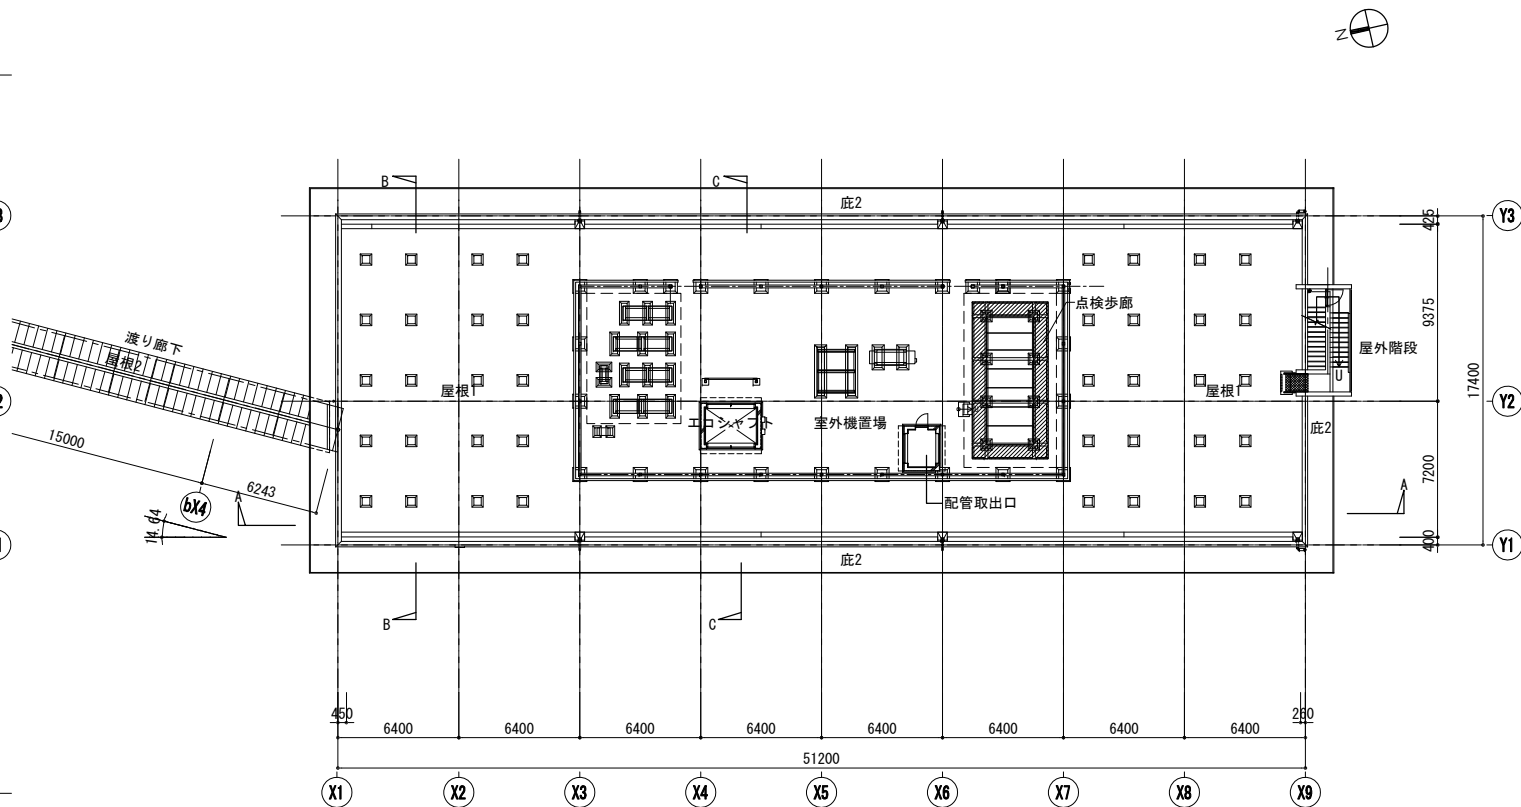

屋根伏図 1/200

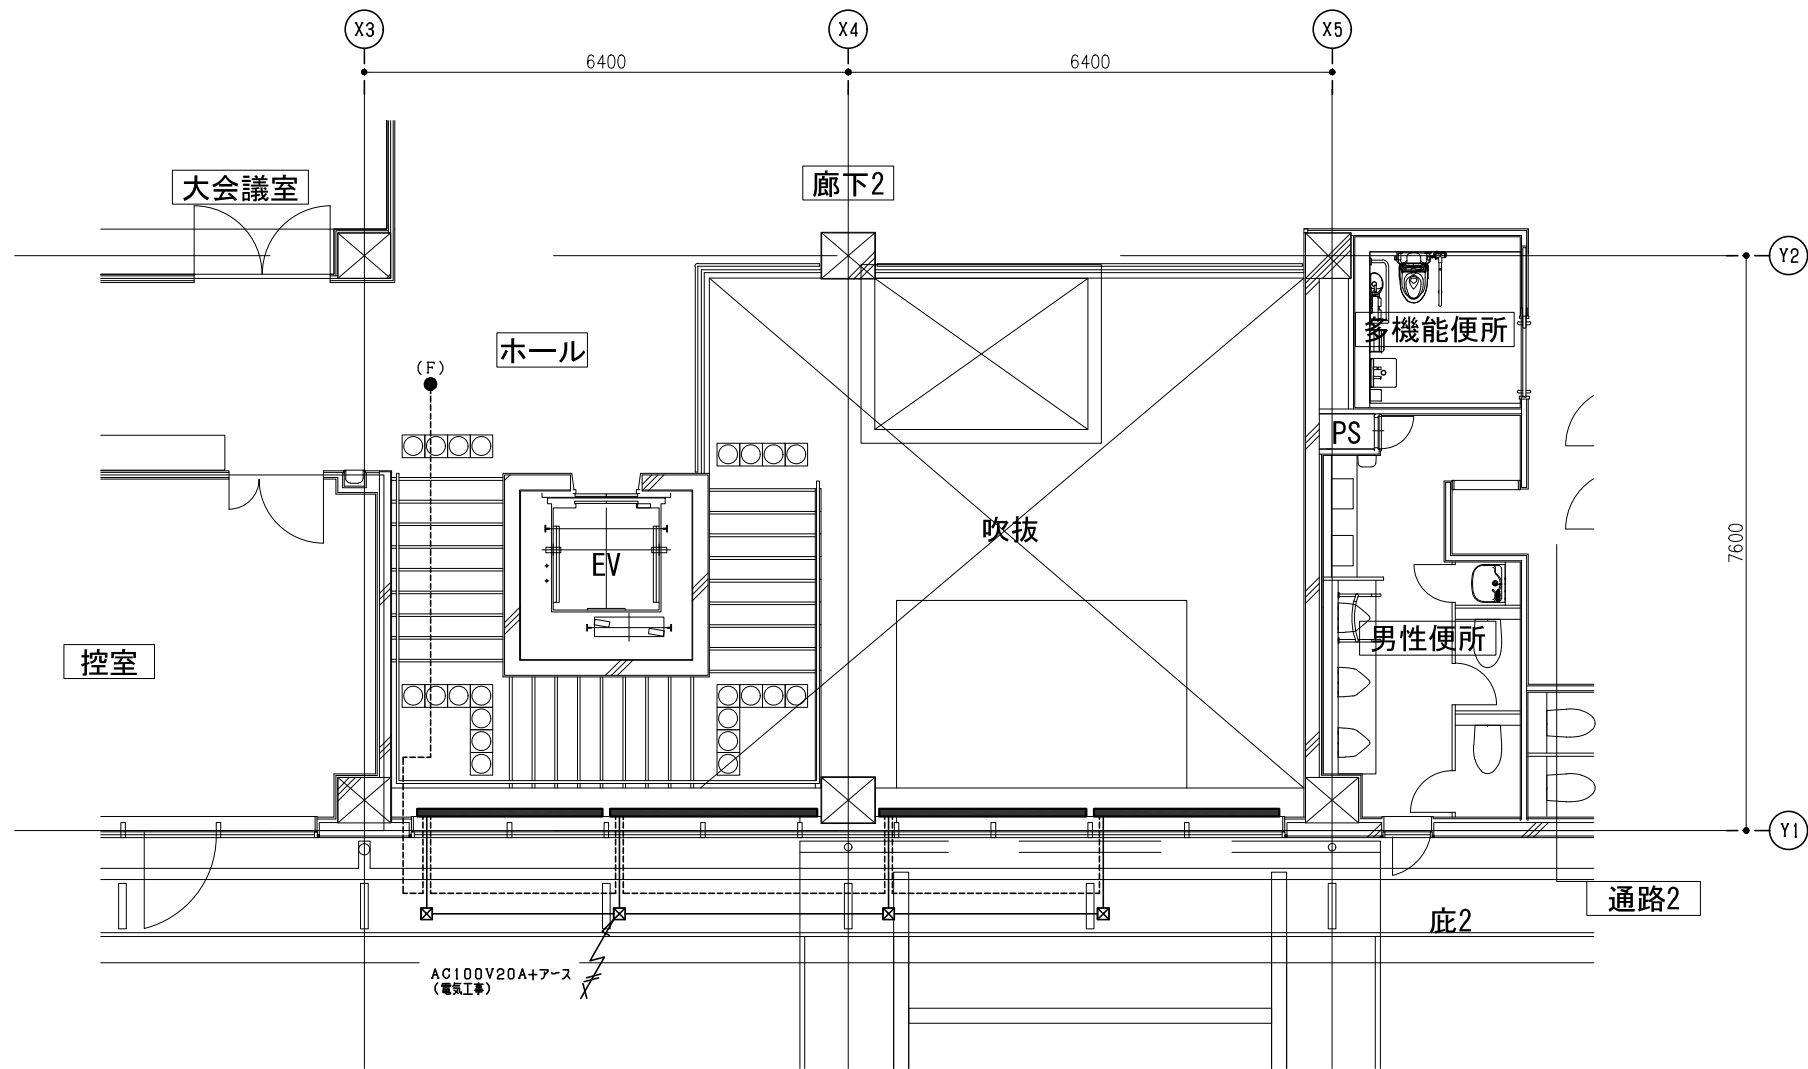


配置・配線図 S=1/50


ブラインドリスト					
階数	取り付け場所	W寸法	H寸法	台数	備考
2	吹抜け上部	2,550	2,760	2	
		2,840	2,760	2	

凡 例	
	電動コギ型ブラインド ローリー-ESS高運転25タコスⅡ 本体(40W/1台) 待機電力0.25W(実測値) スラット:グロスレス通熱スラット 幅25mm
●(F)	複数ゾーンスイッチ 各ゾーン齊・全齊 操作作用
	ジョイントボックス (W230×H80×D38)
	電源 AC100V20A+アース (電気工事)
	VVF φ1.6-3 ^φ (電源線)
-----	LANケーブル(8極8芯) カテゴリ5e以上 (信号線・スイッチ線)


工事区分リスト			
項 目	塗装工事	電気工事	ブラインド工事
製品本体の取付け			○
スイッチの取付け			○
電源渡り線・信号渡り線の配線		○	
スイッチ線の配線・配管		○	
本体・スイッチとの接続			○
スイッチ取付けに伴う仕上材の開口穴開け	○		
B・BOX (S1-1.6曲げ) 設置及び入線穴アケ	○		
電源 (AC100V) の供給		○	
電源線の結線 (BOX内)			○
ジョイントボックス取付 (BOX内)			○
ジョイントボックス内結線 (BOX内)			○
動作に必要な設定・調整			○
スイッチ設置に伴う要ボックスの設置		○	

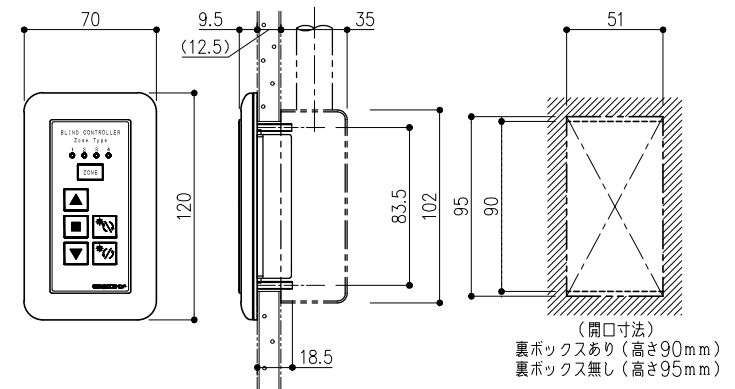


複数ゾーンスイッチ詳細図 S=1/2

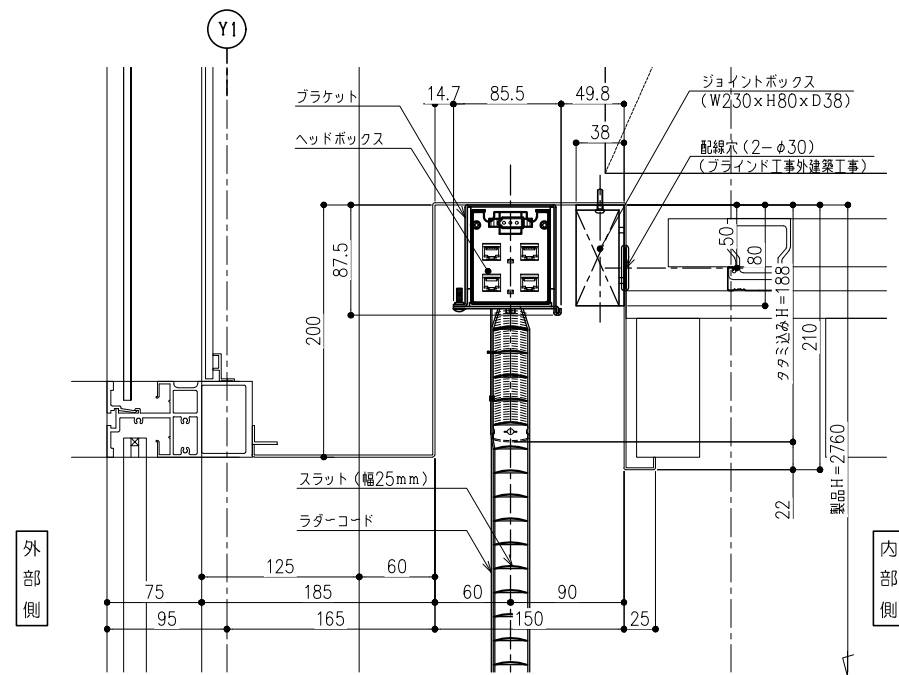

縦断面詳細図 S=1/3

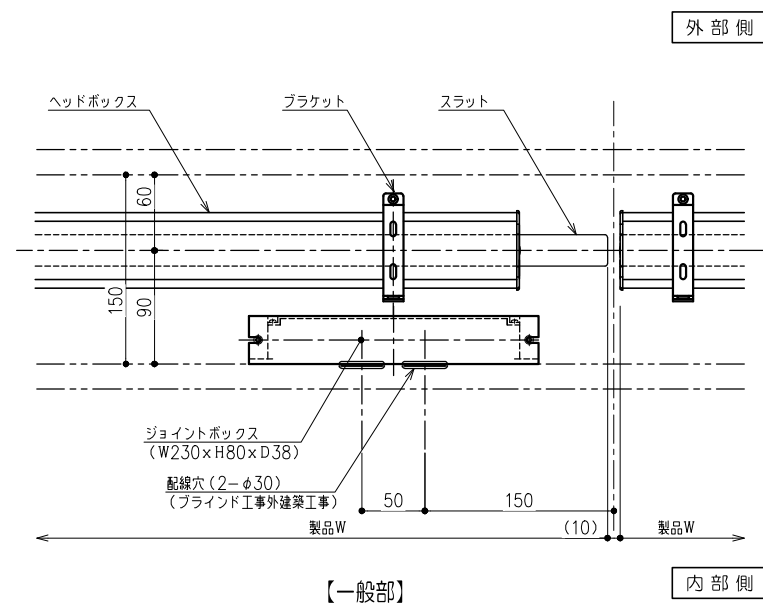

横断面詳細図 S=1/3

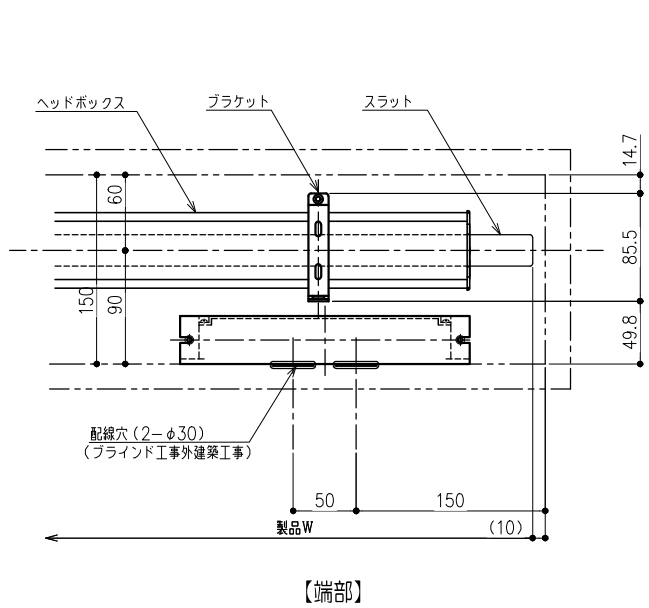

【端部】

[illegible]