


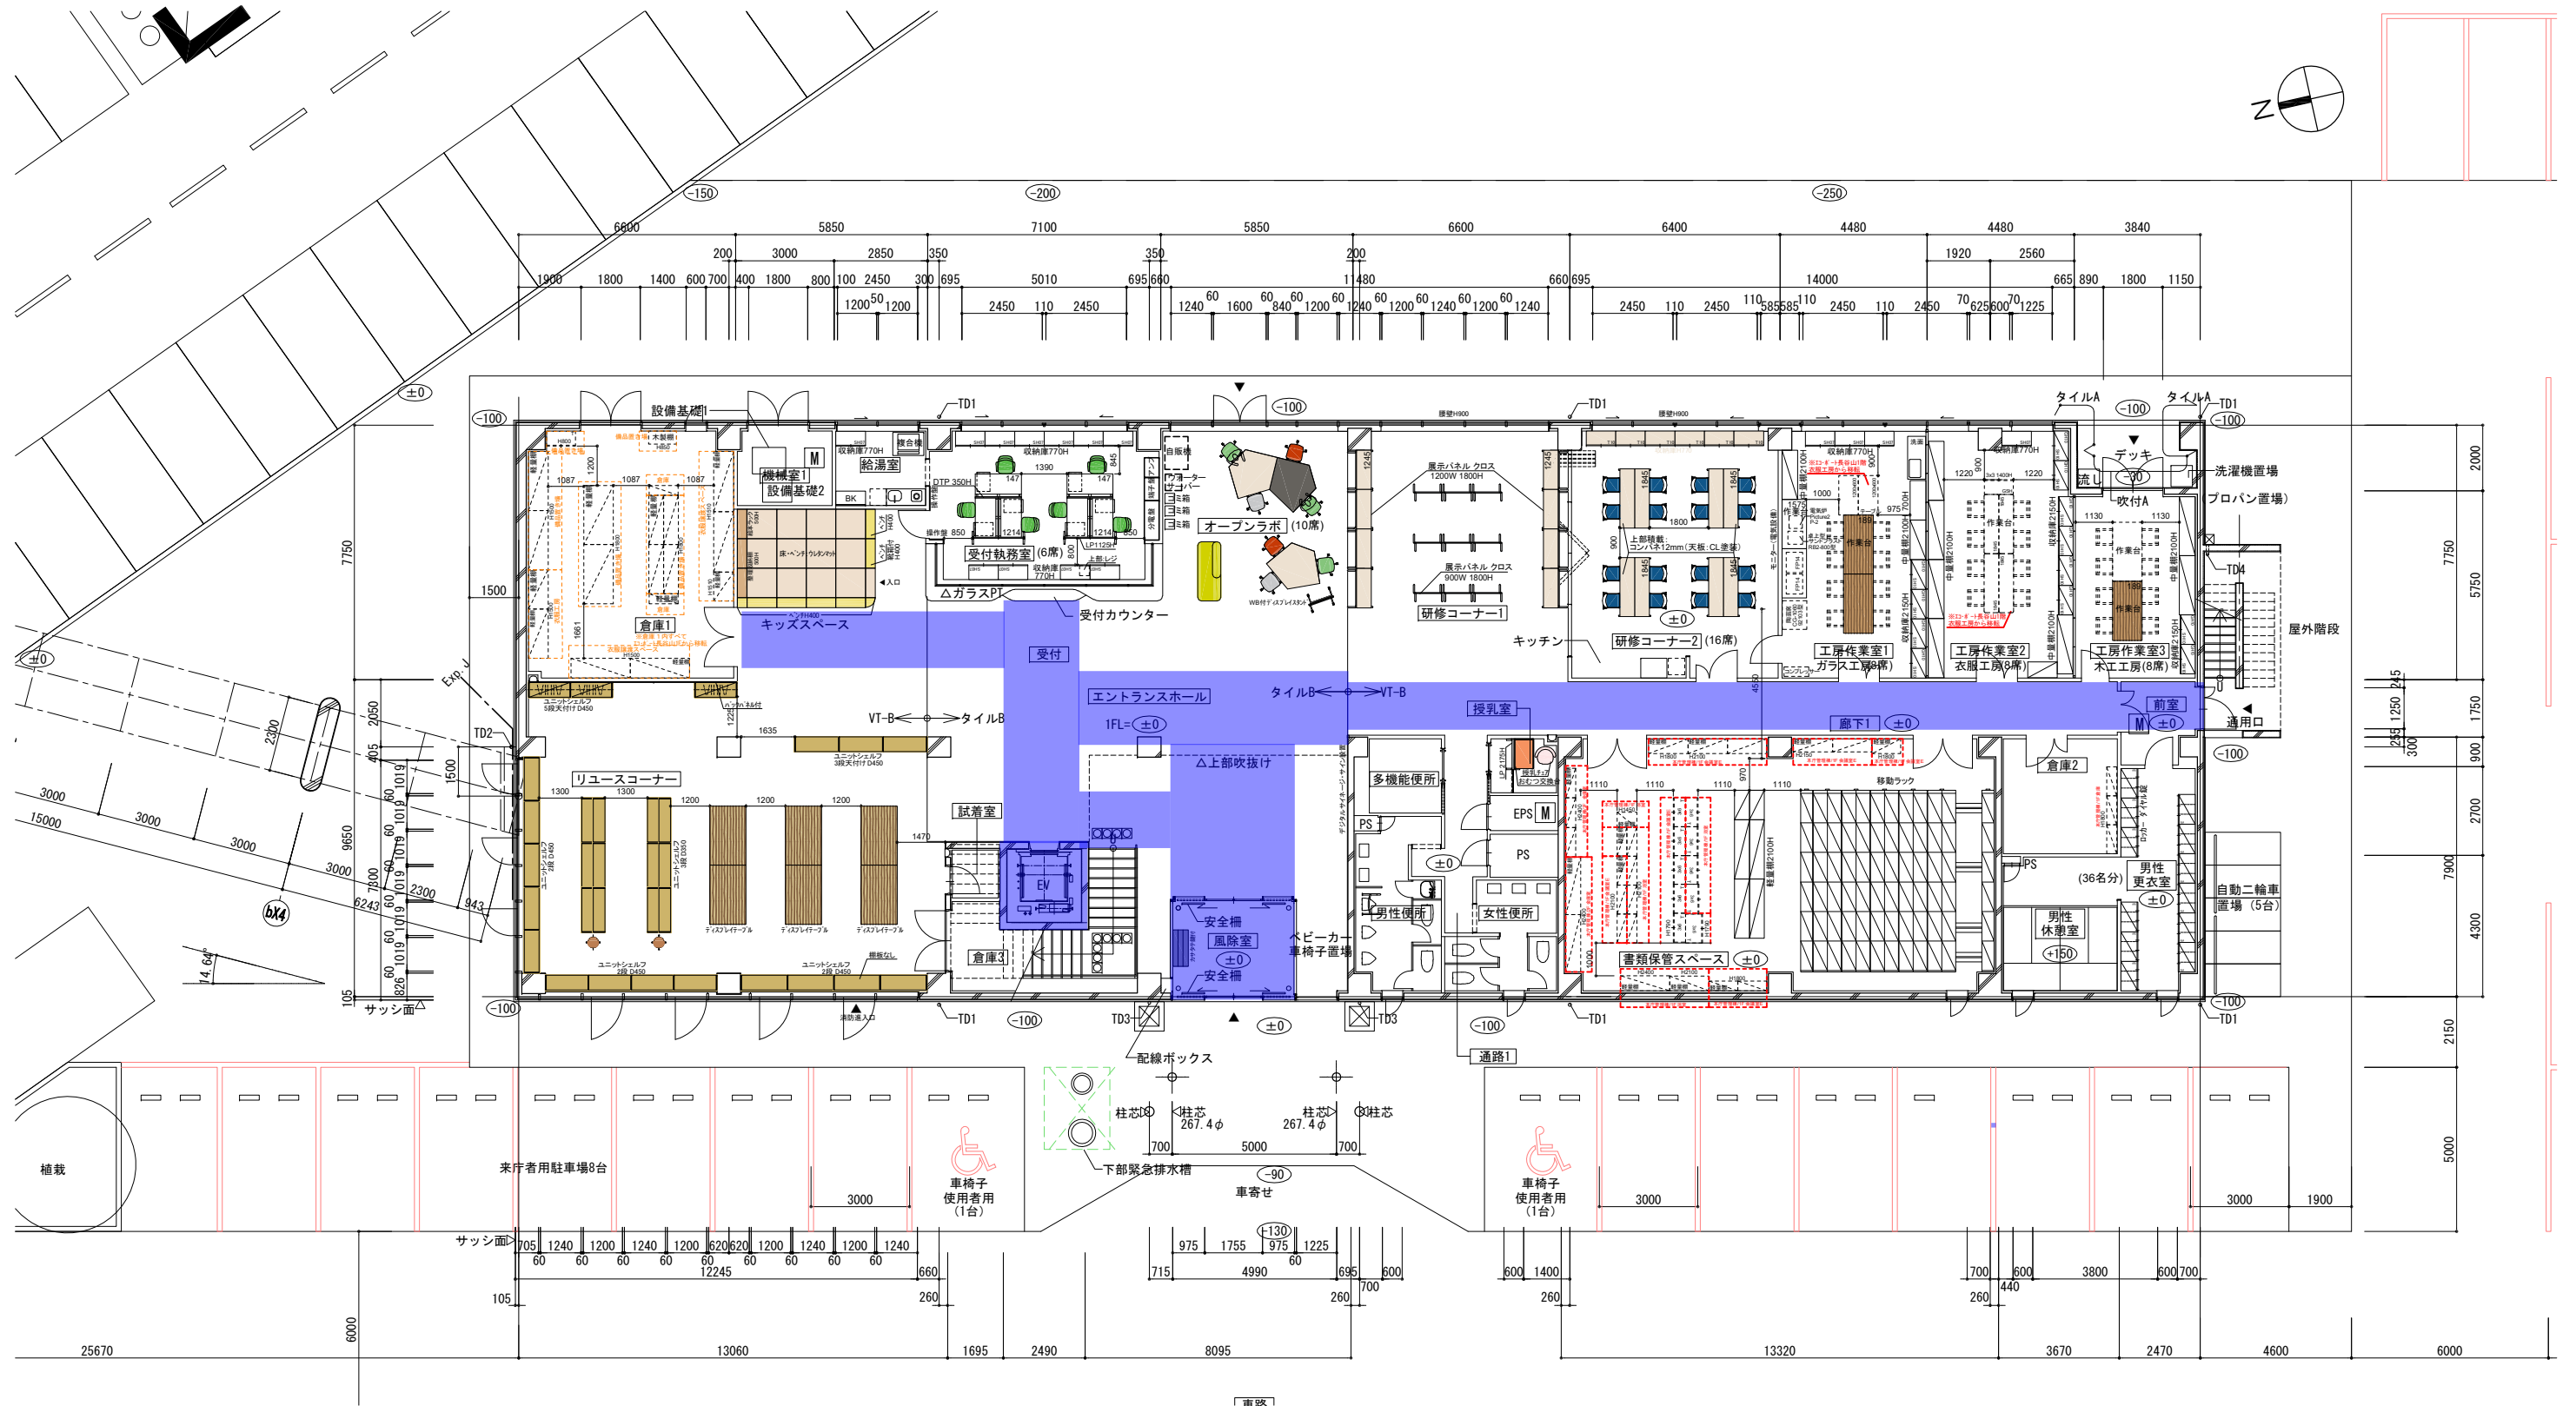

養生箇所









■凡例

□ 既存家具

竣工年月日	
監理者	
施工者	

FIG. TITLE	(仮称)城南衛生管理組合新事務所棟建設工事
FIG. NO	
SCALE	

大会議室 講義型レイアウト

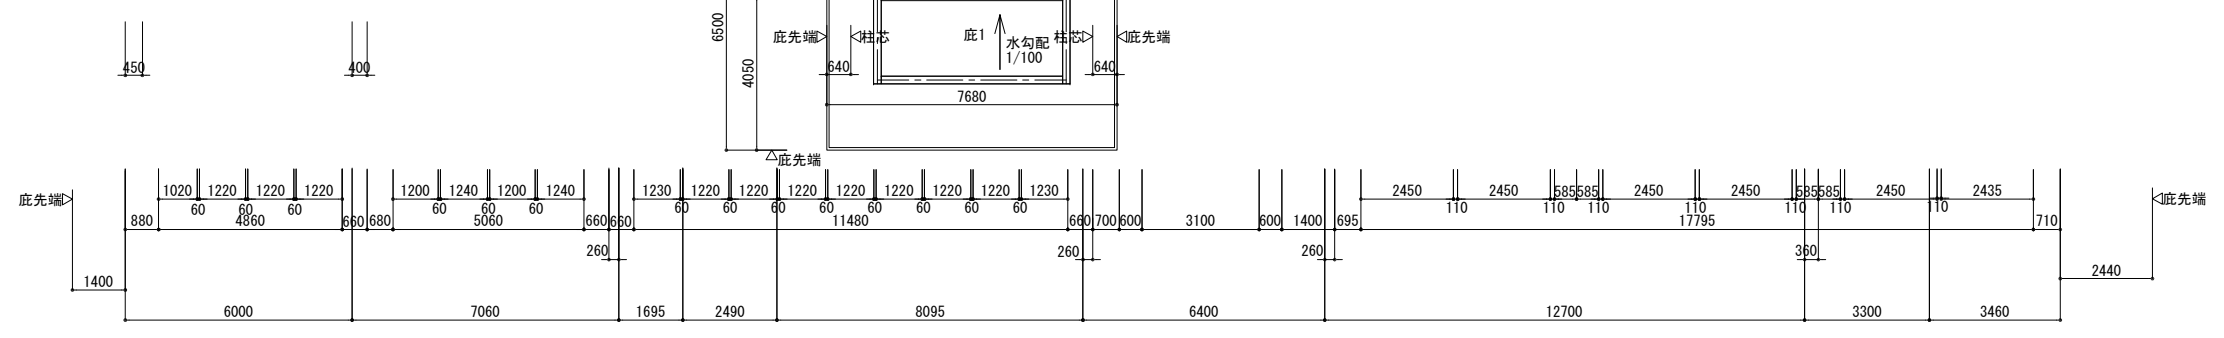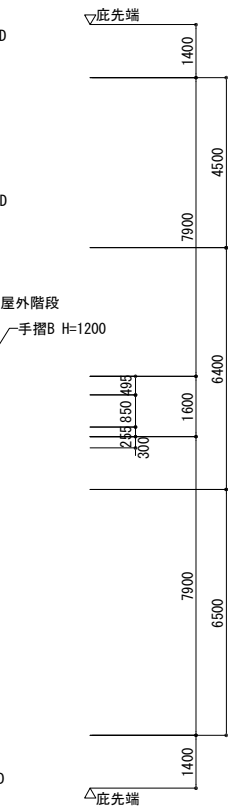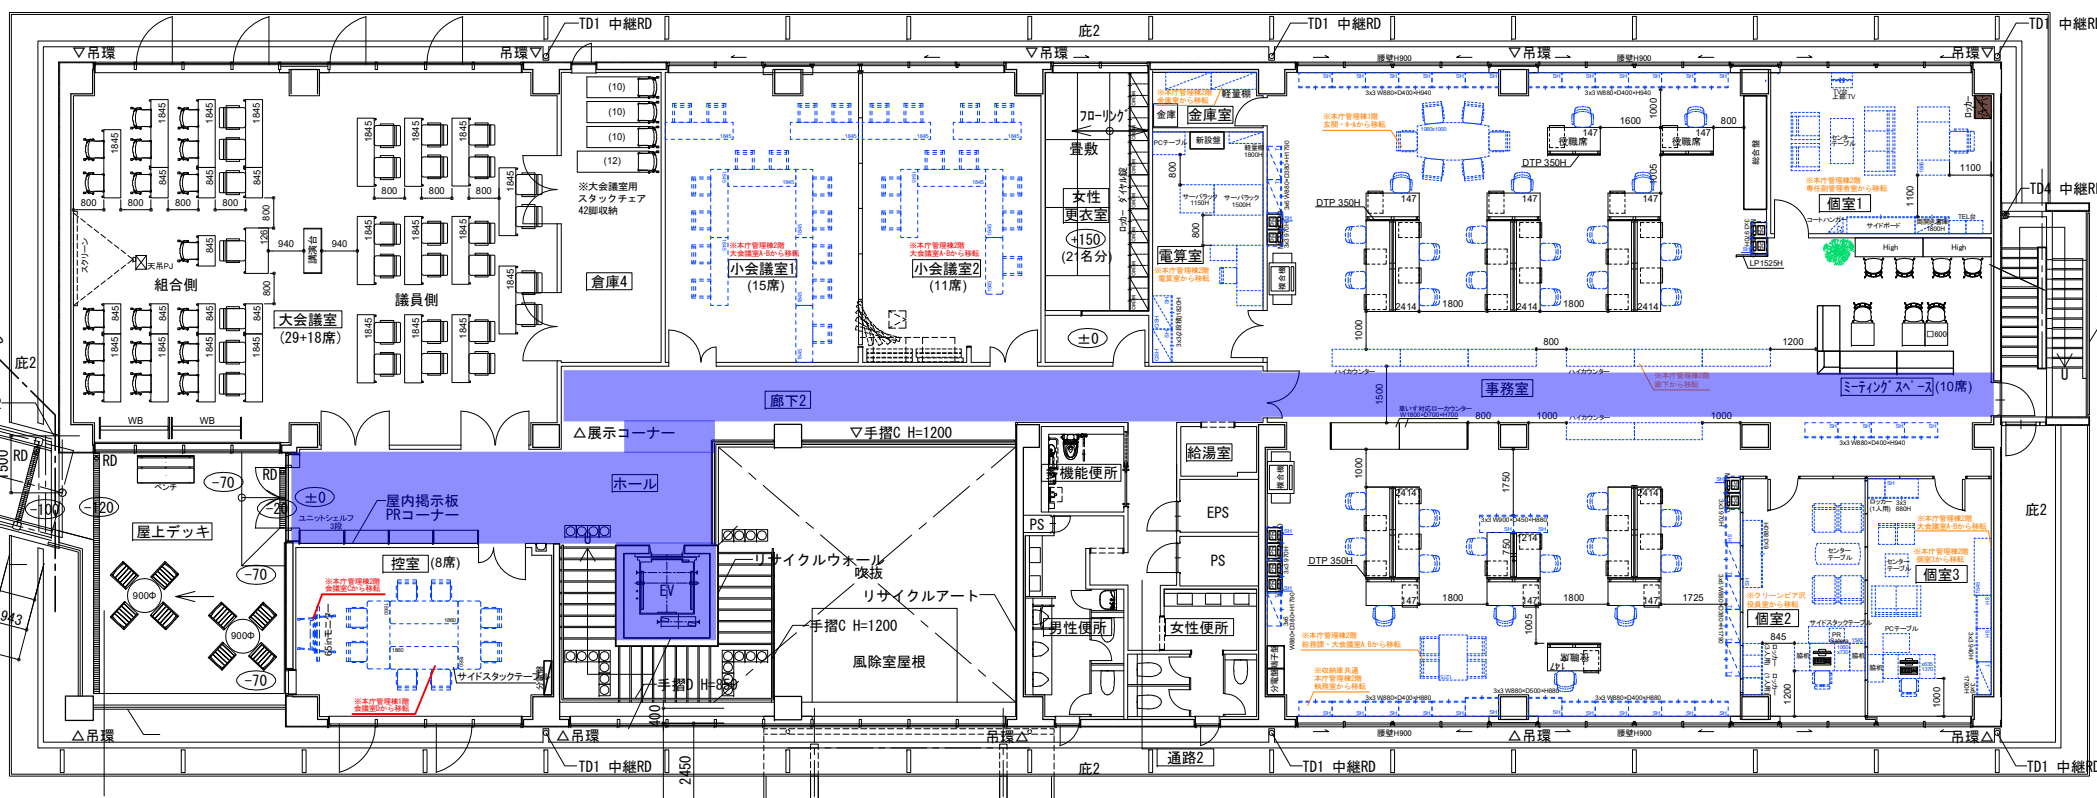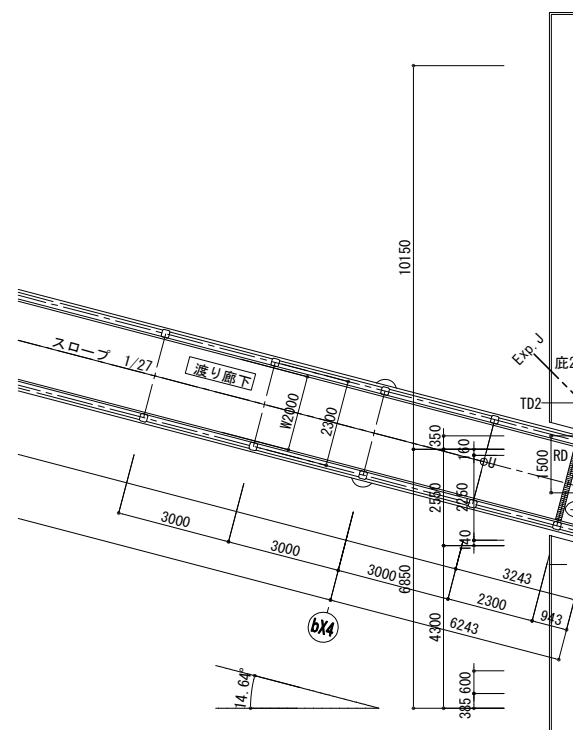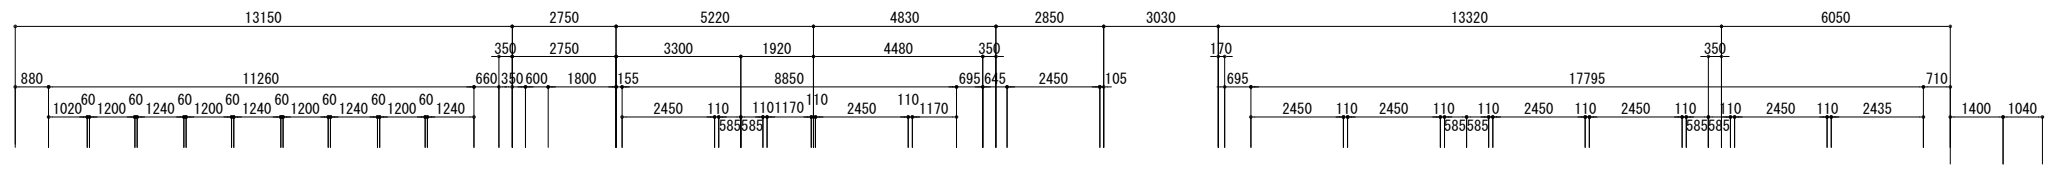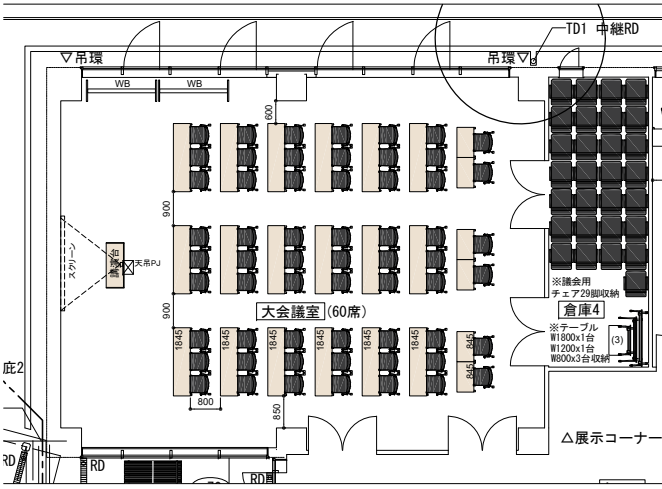

□ 既存家具

竣工年月日	
監理者	
施工者	

PROJ. TITLE	(仮称)城南衛生管理組合新事務所棟建設工事
DRW. TITLE	
SCALE	
DRW. NO.	