
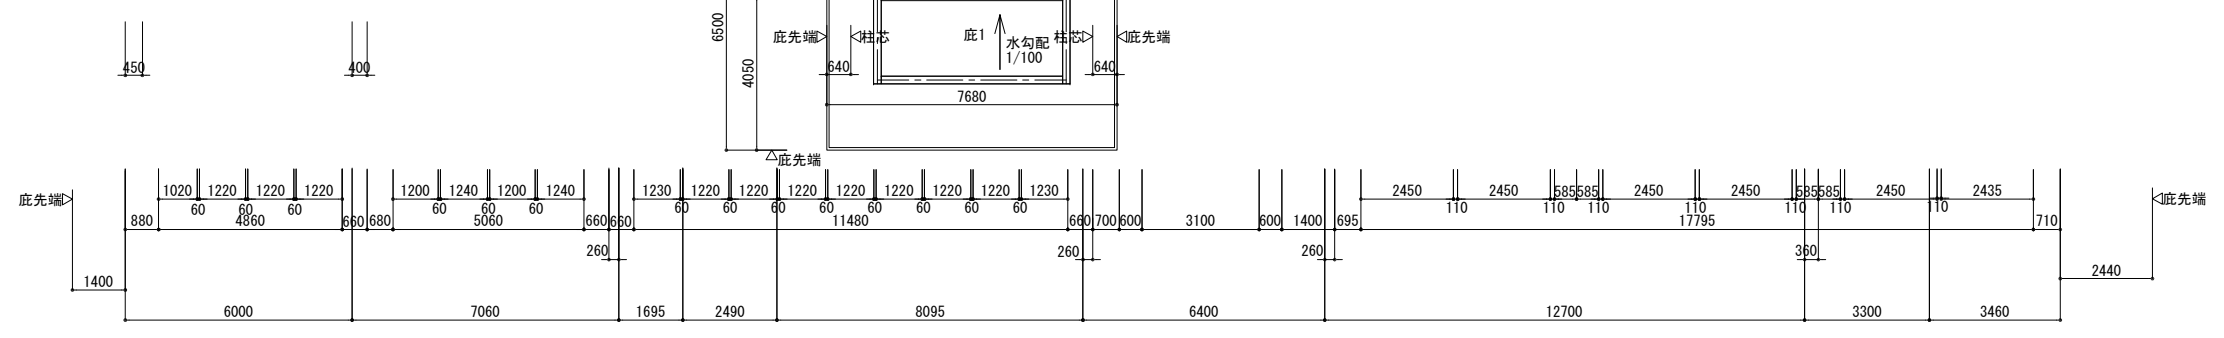
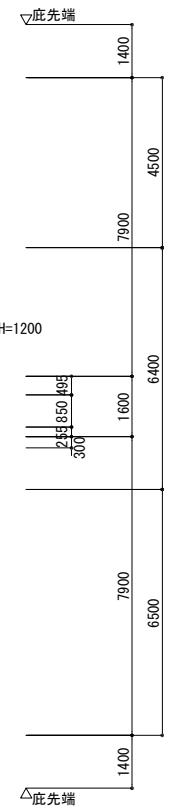
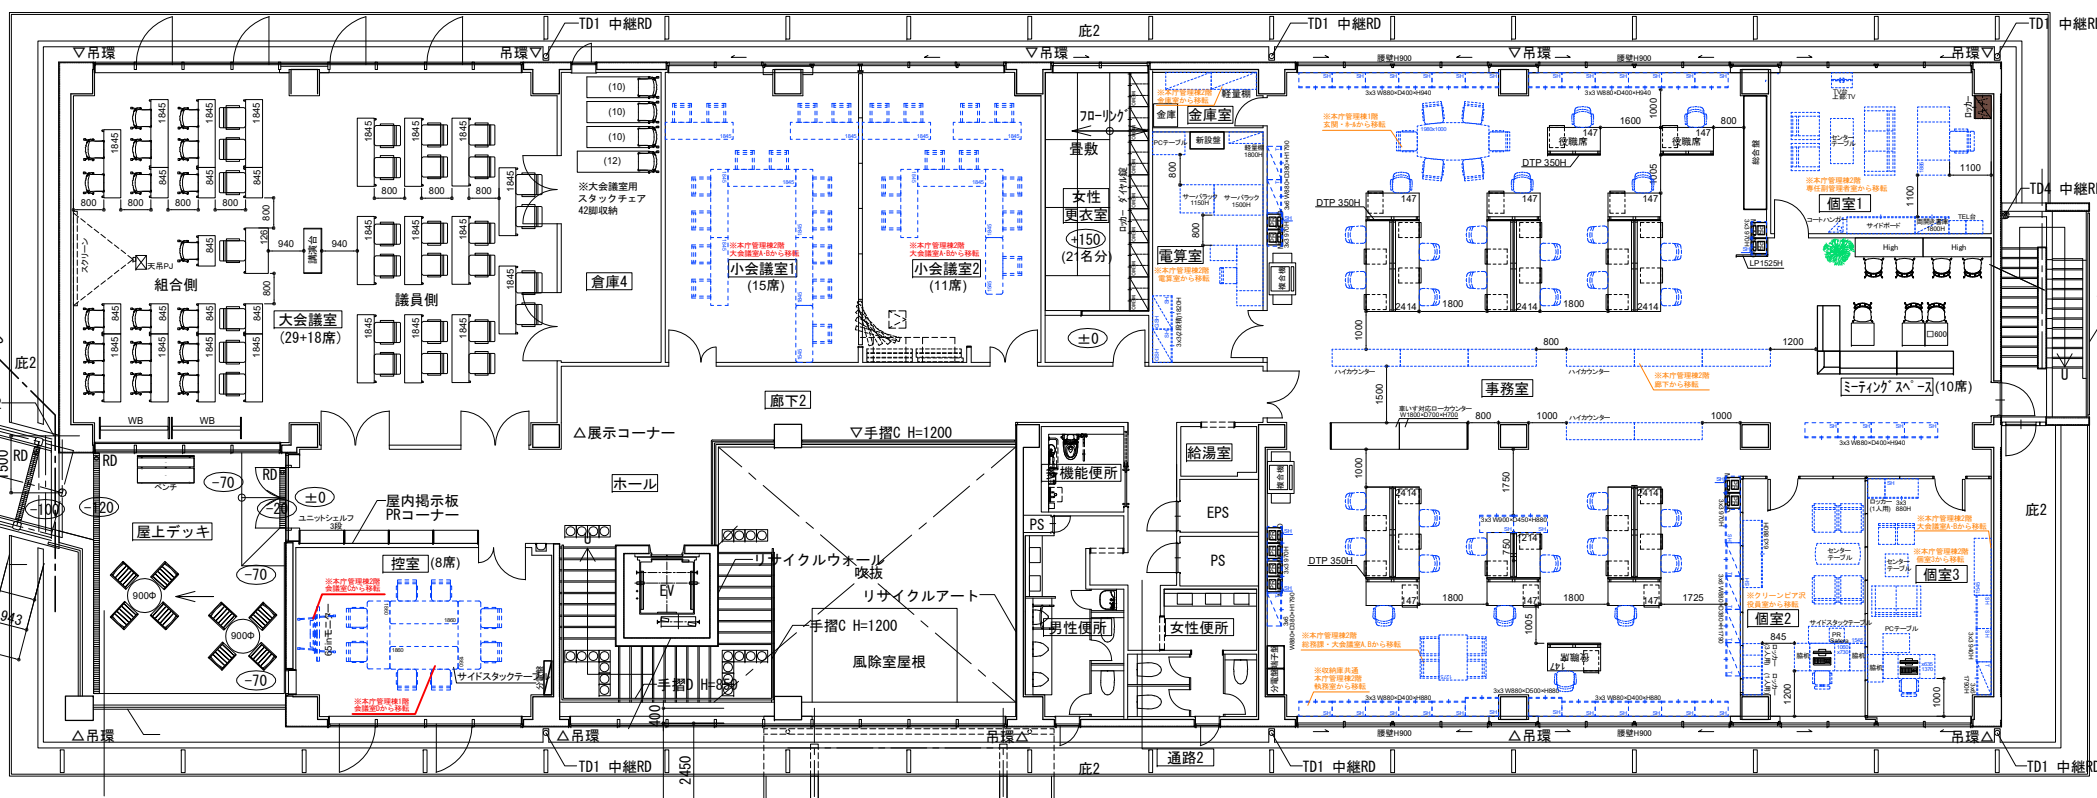
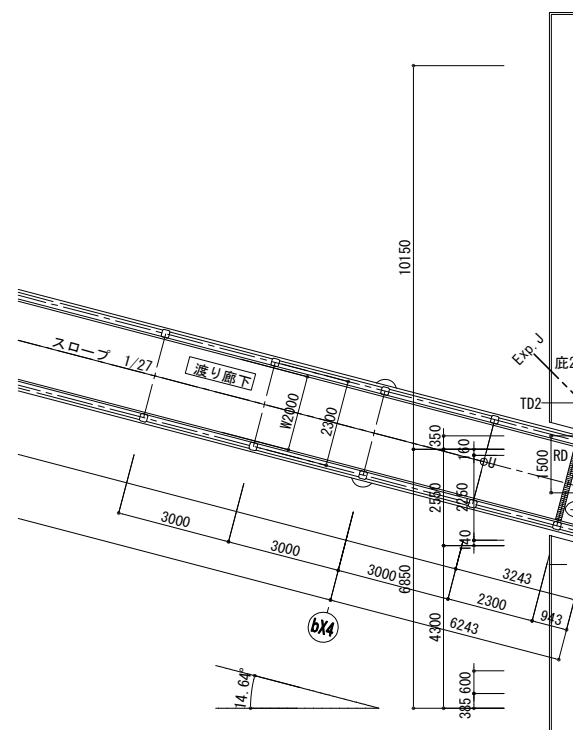
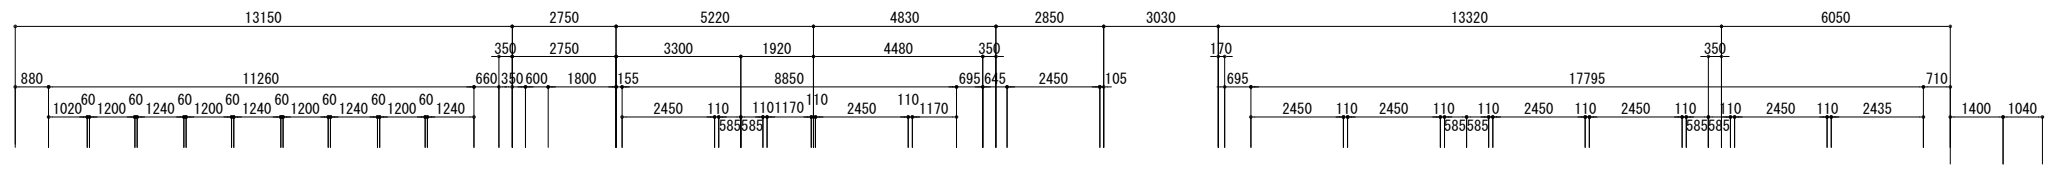


■ 凡例
 □ 既存家具

竣工年月日	
監理者	
施工者	

FIG. TITLE	(仮称)城南衛生管理組合新事務所棟建設工事
FIG. NO	
SCALE	

大会議室 講義型レイアウト

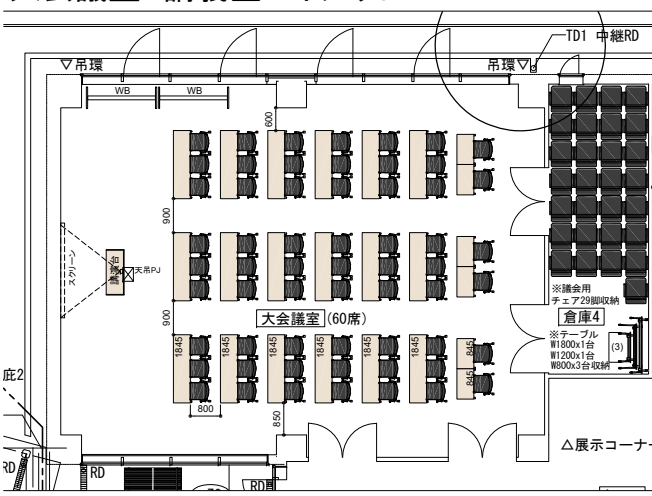

□ 既存家具

竣工年月日	
監理者	
施工者	

図にこそを DATE	FIG. NO.	FIG. TITLE (仮称)城南衛生管理組合新事務所棟建設工事	FIG. ID
			SCALE