



# 搬入道路

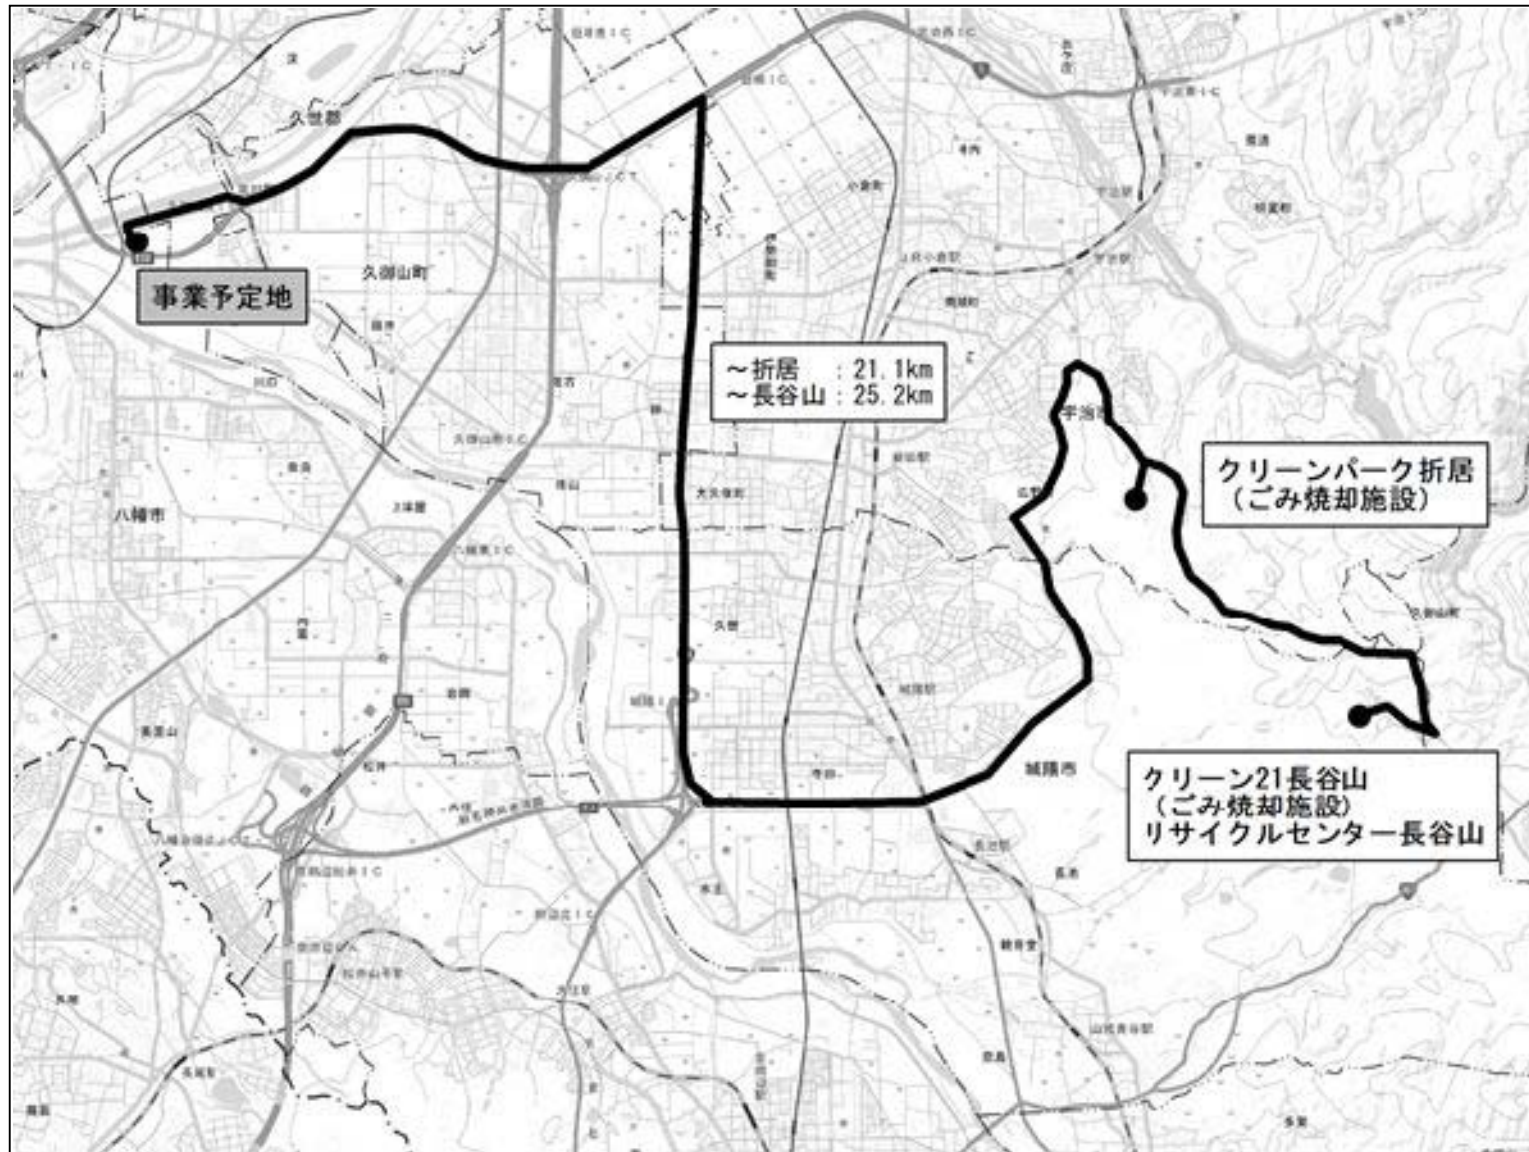

資料: 国土地理院地図

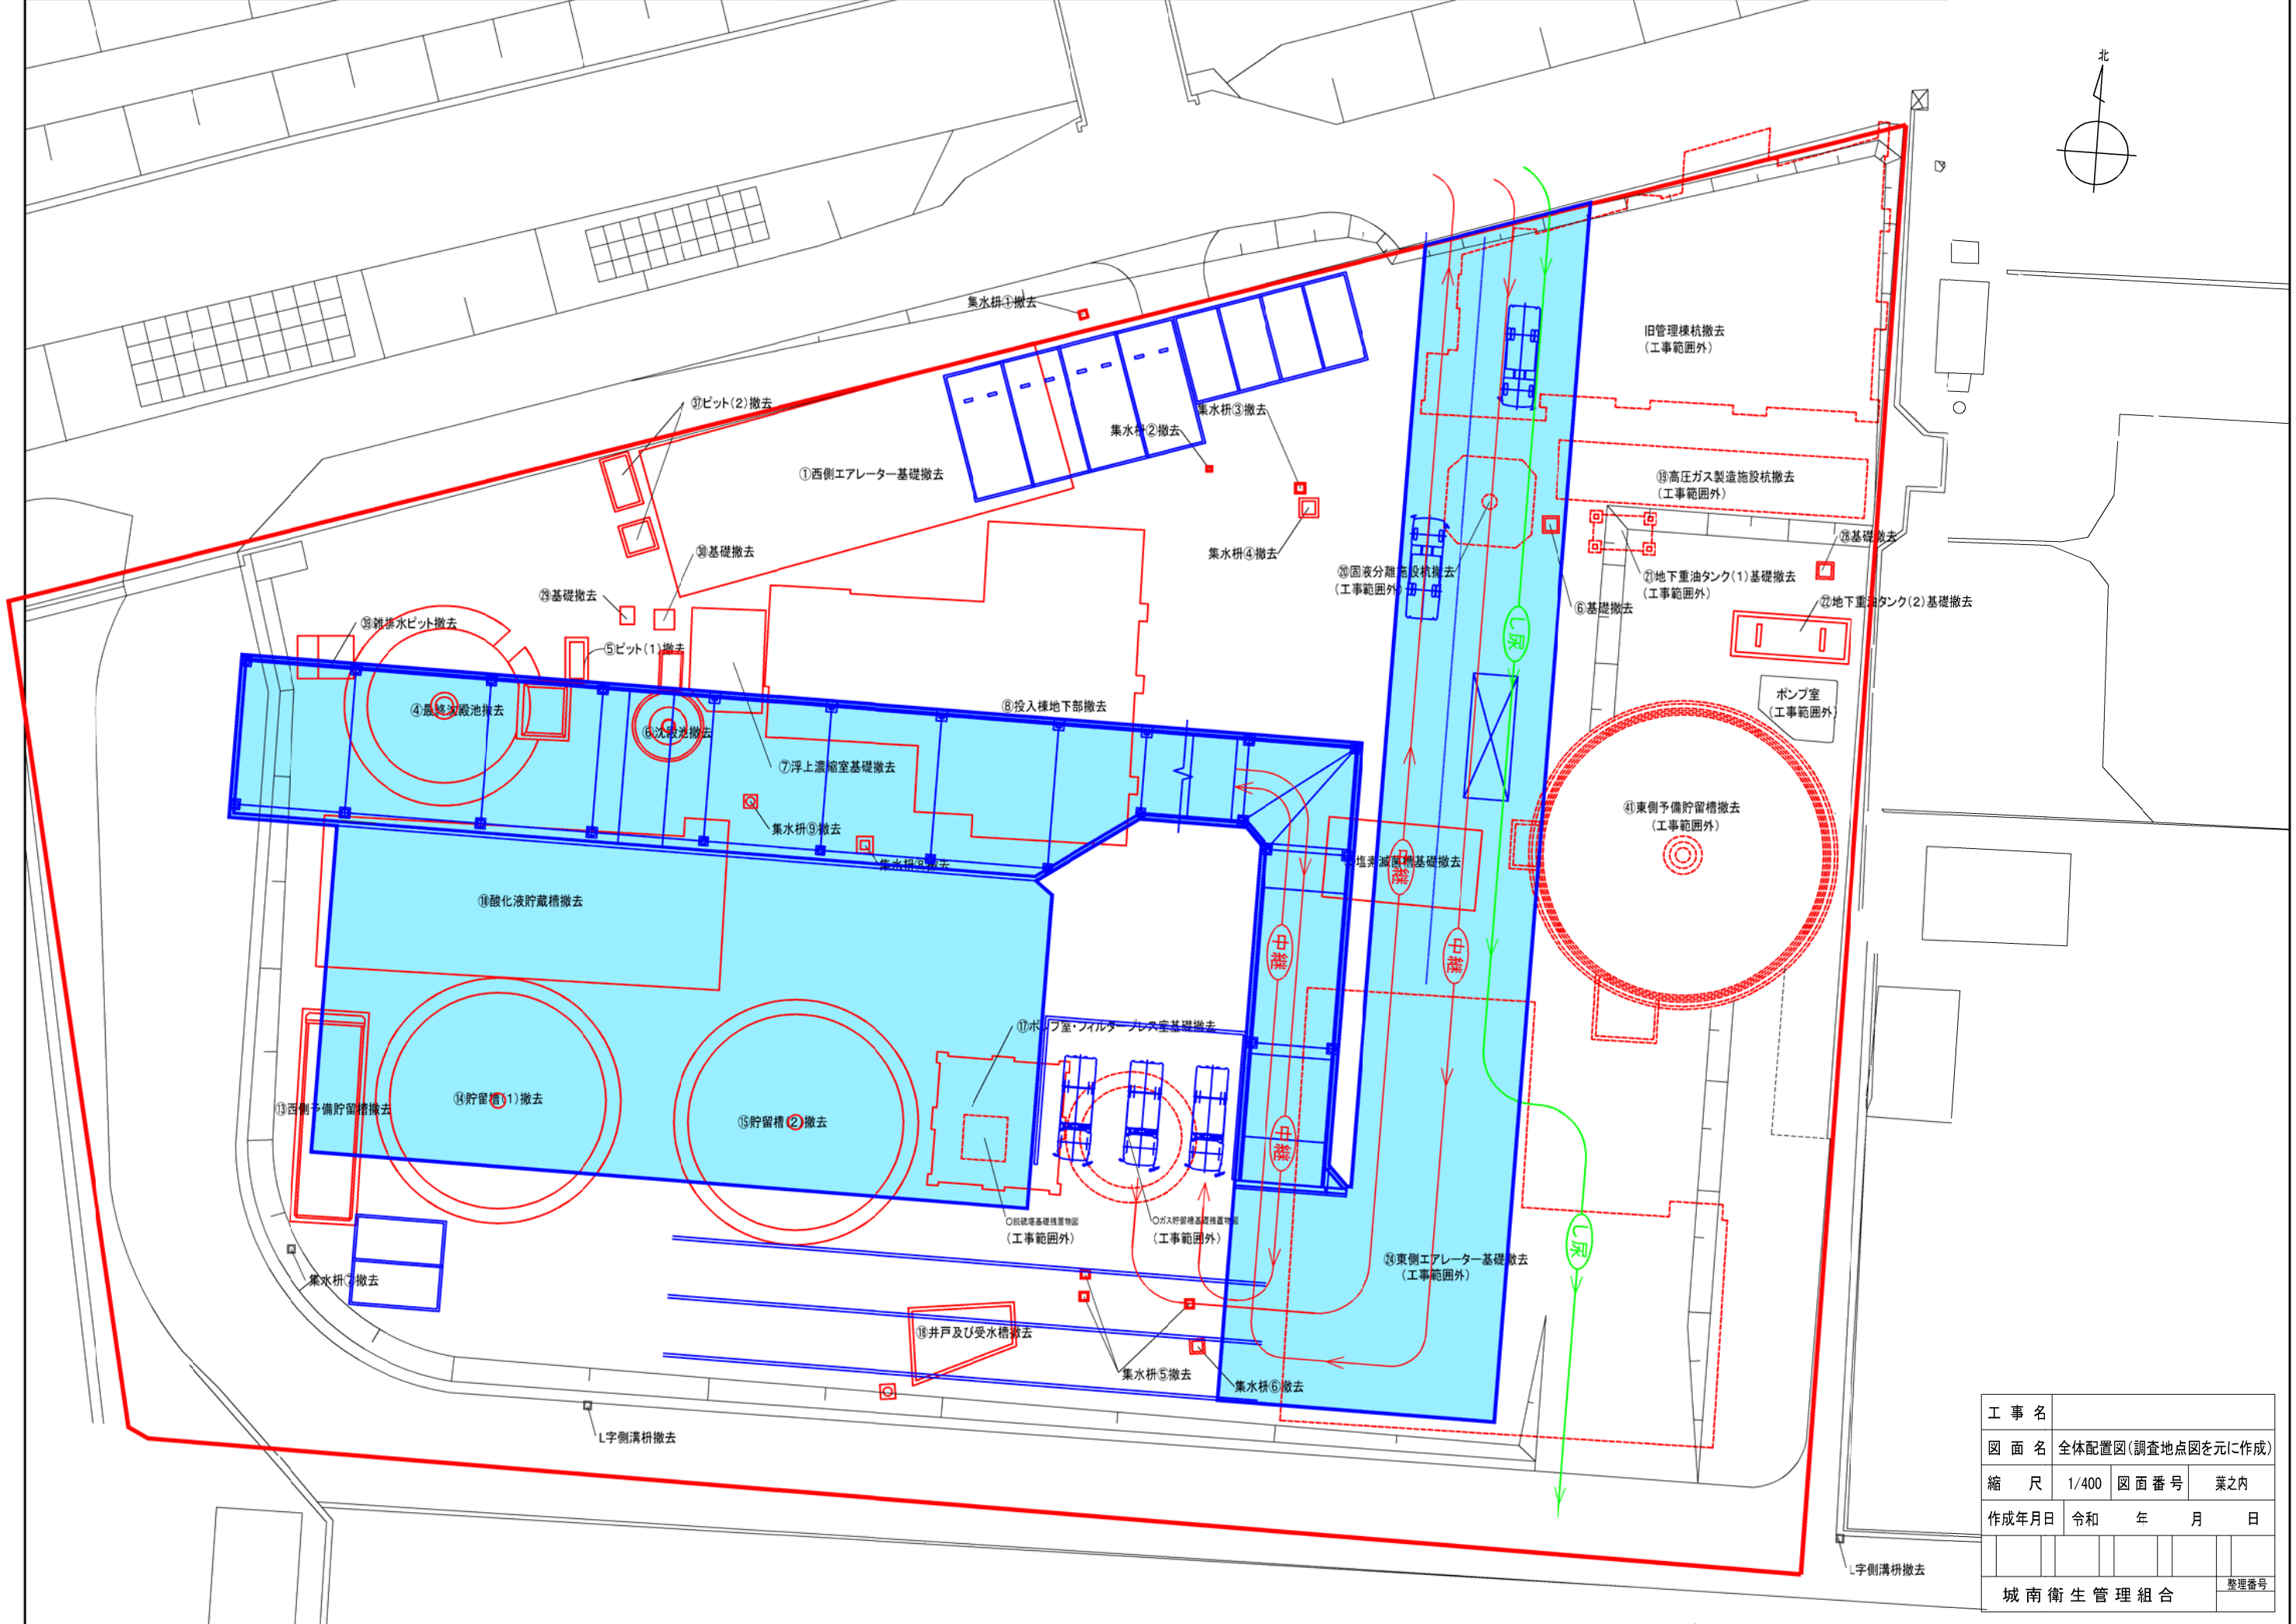

工事名			
図面名	全体配置図(調査地点図を元に作成)		
縮尺	1/400	図面番号	業之内
作成年月日	令和 年 月 日		
城南衛生管理組合			整理番号